



COMUNE DI TROFARELLO

INTERVENTO RELATIVO AD IMPIANTO SPORTIVO SCOLASTICO ESISTENTE:

**OPERE DI RISTRUTTURAZIONE, AMMODERNAMENTO,
ADEGUAMENTO TECNOLOGICO, ADEGUAMENTO ALLE
NORMATIVE SULLA SICUREZZA E SULL'ABBATTIMENTO
DELLE BARRIERE ARCHITETTONICHE DELL'IMPIANTO
POLISPORTIVO "L.VENDEMINI" - PALESTRA E PISCINA**

LOCALIZZAZIONE

REGIONE PIEMONTE

CITTA' METROPOLITANA DI TORINO

COMUNE DI TROFARELLO

PROGETTO ESECUTIVO

OGGETTO DELL'ELABORATO

IMPIANTI ELETTRICI **QUADRO ELETTRICO PALESTRA** **Q.E.P. - Schema -**

CODICE GENERALE ELABORATO

CODICE OPERA
1313

LOTTO
0

LIVELLO PROGETTO
E

AREA PROGETTAZIONE
E

N° ELABORATO
007

VERSIONE
0

IDENTIFICAZIONE FILE: Comune di Trofarello\Centro Sportivo\Progetto Esecutivo

versione	data	oggetto
0	aprile 2016	1° emissione
1		
2		
3		

PROPRIETA'

Comune di Trofarello

FIRMA


PROGETTISTA

Arch. Renzo Bounous
via G.B. Rossi, 7
10064 Pinerolo (TO)
tel. 0121376185
e.mail archidea.pinerolo@gmail.com

TIMBRO - FIRMA




Questo elaborato è di proprietà dell'arch. Renzo Bounous
qualsiasi divulgazione o riproduzione anche parziale deve essere espressamente autorizzata.

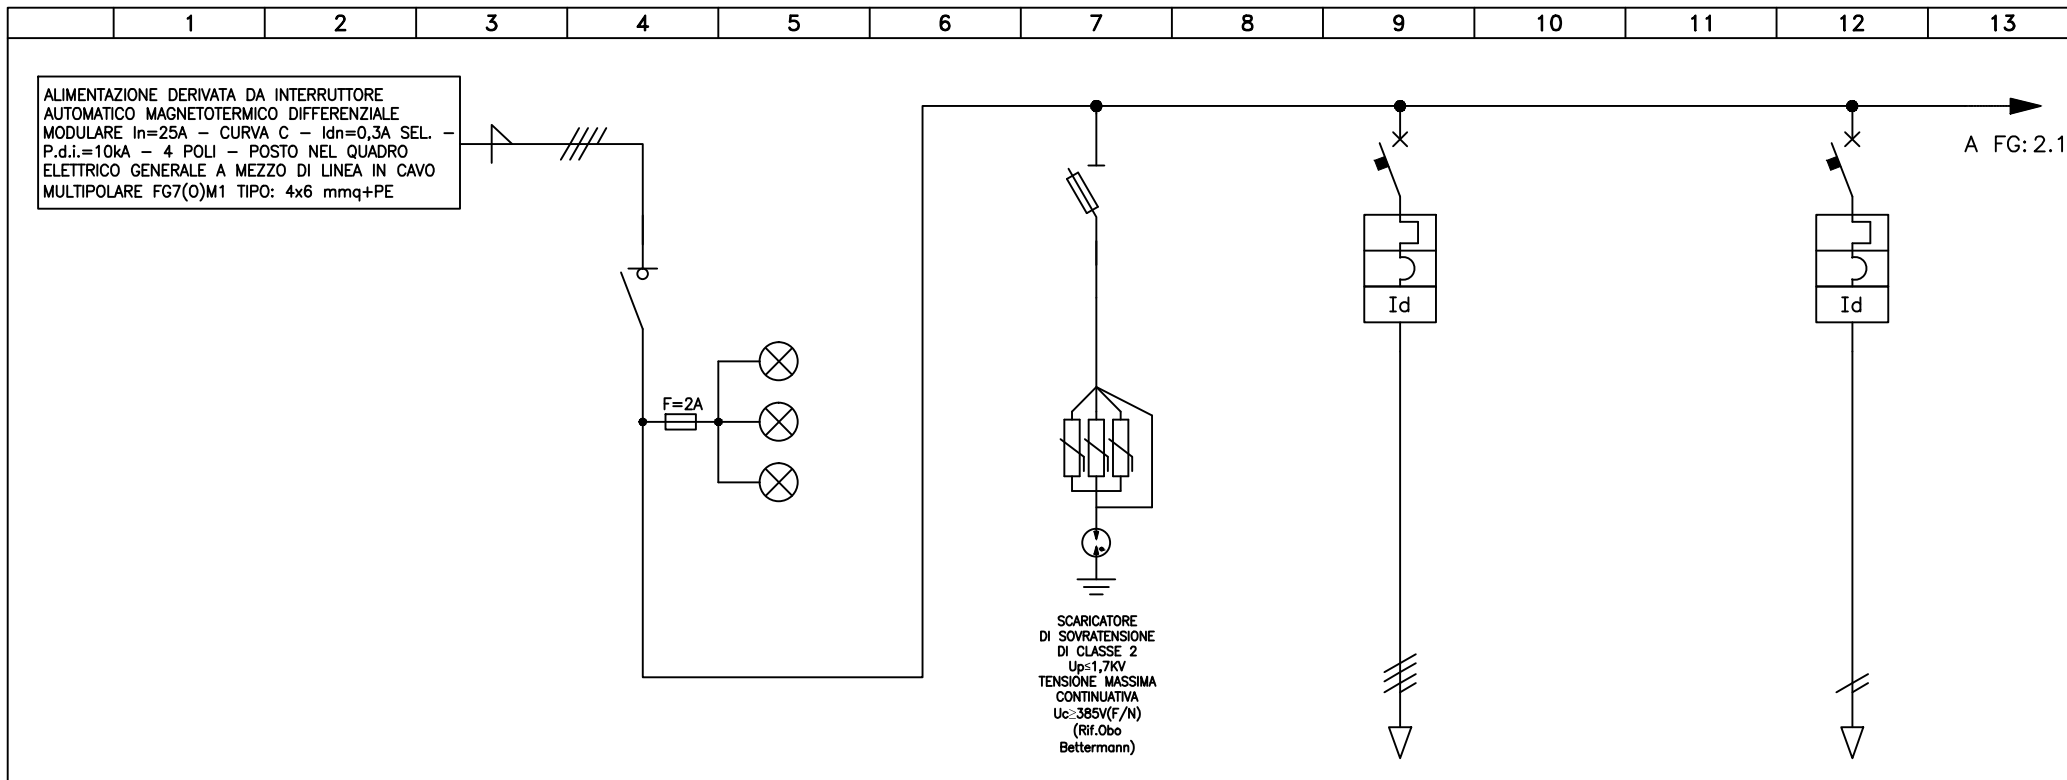


UTENZA	TENSIONE (V)		400			400		400			230	
	DENOMINAZIONE		GENERALE			SCARICATORE DI SOVRATENSIONE		AEROTERMI PALESTRA			PRESE PALESTRA	
	POTENZA (kW)		4,5			-		0,36			2	
PROTEZIONE	COSTRUTTORE		-			-		-			-	
	TIPO		MODULARE			MODULARE		MODULARE			MODULARE	
	MODELLO		-			-		-			-	
	CORRENTE NOMINALE (A)		50			80 gL		16 CURVA C			16 CURVA C	
	RELE' TERMICO/MAGNETICO (A)		-			-		16/160			16/160	
	TARATURA (A)		-			80		16			16	
	DIFFERENZIALE (A)		-			-		0,03 TIPO AC			0,03 TIPO AC	
	P.d.i.-Icu Nom./Rinf. (kA)		-			6		6			6	
POLI		4			3+1		4			2		
CAVO	ACCESSORI		-			-		-			-	
	TIPO		-			-		FG70M1			FG70M1	
	SEZIONE (mmq)		-			N07V-K		4X4mmq+PE			2X4mmq+PE	
	LUNGHEZZA (mt)		-			35 mmq		-			-	

COMMITTENTE :	"COMUNE DI TROFARELLO"	PROGETTO :	-	FOGLIO	1
	IMPIANTO :	IMPIANTO POLISPORTIVO COMUNALE - L. VENDEMINI	DISEGNO N°:	E 007	SEGUE
	OGGETTO :	QUADRO ELETTRICO PALESTRA	FILE :	E 007 Q.E.P.	2
			DATA :	aprile 2016	

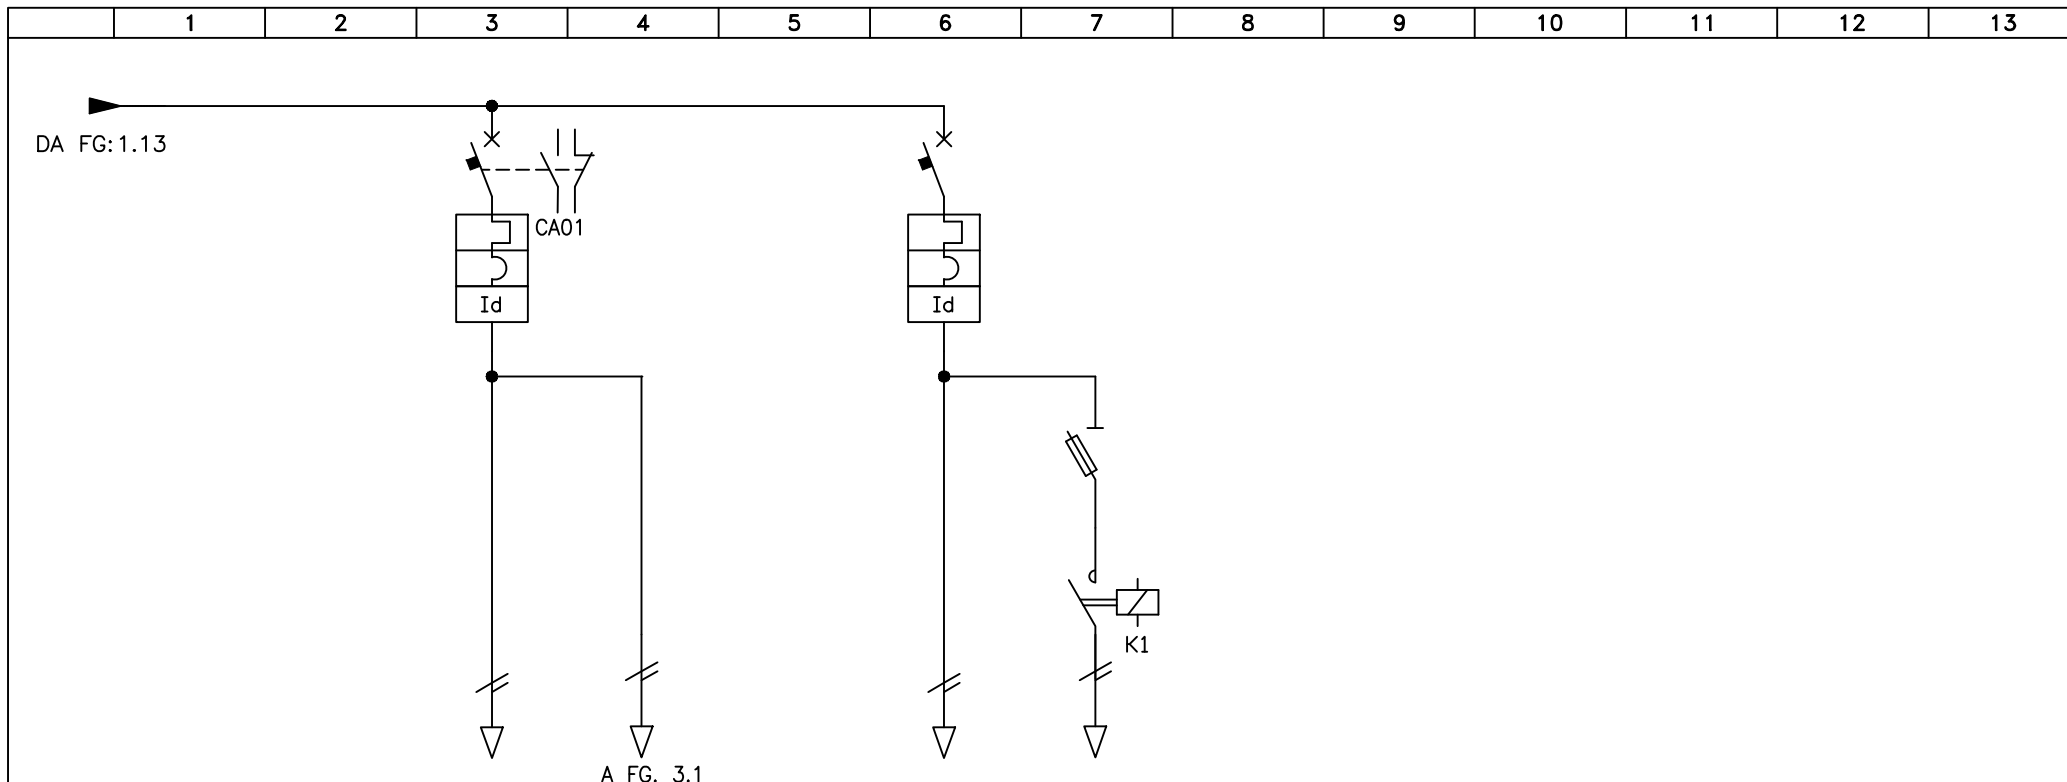


UTENZA	TENSIONE (V)	230	230		230	230						
	DENOMINAZIONE		LUCI PALESTRA CIRCUITO 1	AUSILIARI QUADRO		LUCI PALESTRA CIRCUITO 2	EMERGENZE ED INDICATORI DI DIREZIONE					
POTENZA (kW)		1,35	-		1,27	-						
PROTEZIONE	COSTRUTTORE	-	-		-	-						
	TIPO	MODULARE	-		MODULARE	MODULARE						
	MODELLO	-	-		-	-						
	CORRENTE NOMINALE (A)	10 CURVA C	-		10 CURVA C	6 gL						
	RELE' TERMICO/MAGNETICO (A)	10/100	-		10/100	-						
	TARATURA (A)	10	-		10	6						
	DIFFERENZIALE (A)	0,03 TIPO A	-		0,03 TIPO A	-						
	P.d.i.-Icu Nom./Rinf. (kA)	6	-		6	6						
POLI	2	-		2	2							
ACCESSORI	-	-		-	-							
CAVO	TIPO	FG70M1	-		FG70M1	FG70M1						
	SEZIONE (mmq)	2X2,5mmq+PE	-		2X2,5mmq+PE	2X1,5mmq+PE						
	LUNGHEZZA (mt)	-	-		-	-						

	COMMITTENTE :	"COMUNE DI TROFARELLO"	PROGETTO :	-	FOGLIO	2
	IMPIANTO :	IMPIANTO POLISPORTIVO COMUNALE - L. VENDEMINI	DISEGNO N°:	E 007	SEGUE	3
	OGGETTO :	QUADRO ELETTRICO PALESTRA	FILE :	E 007 Q.E.P.		
			DATA :	aprile 2016		

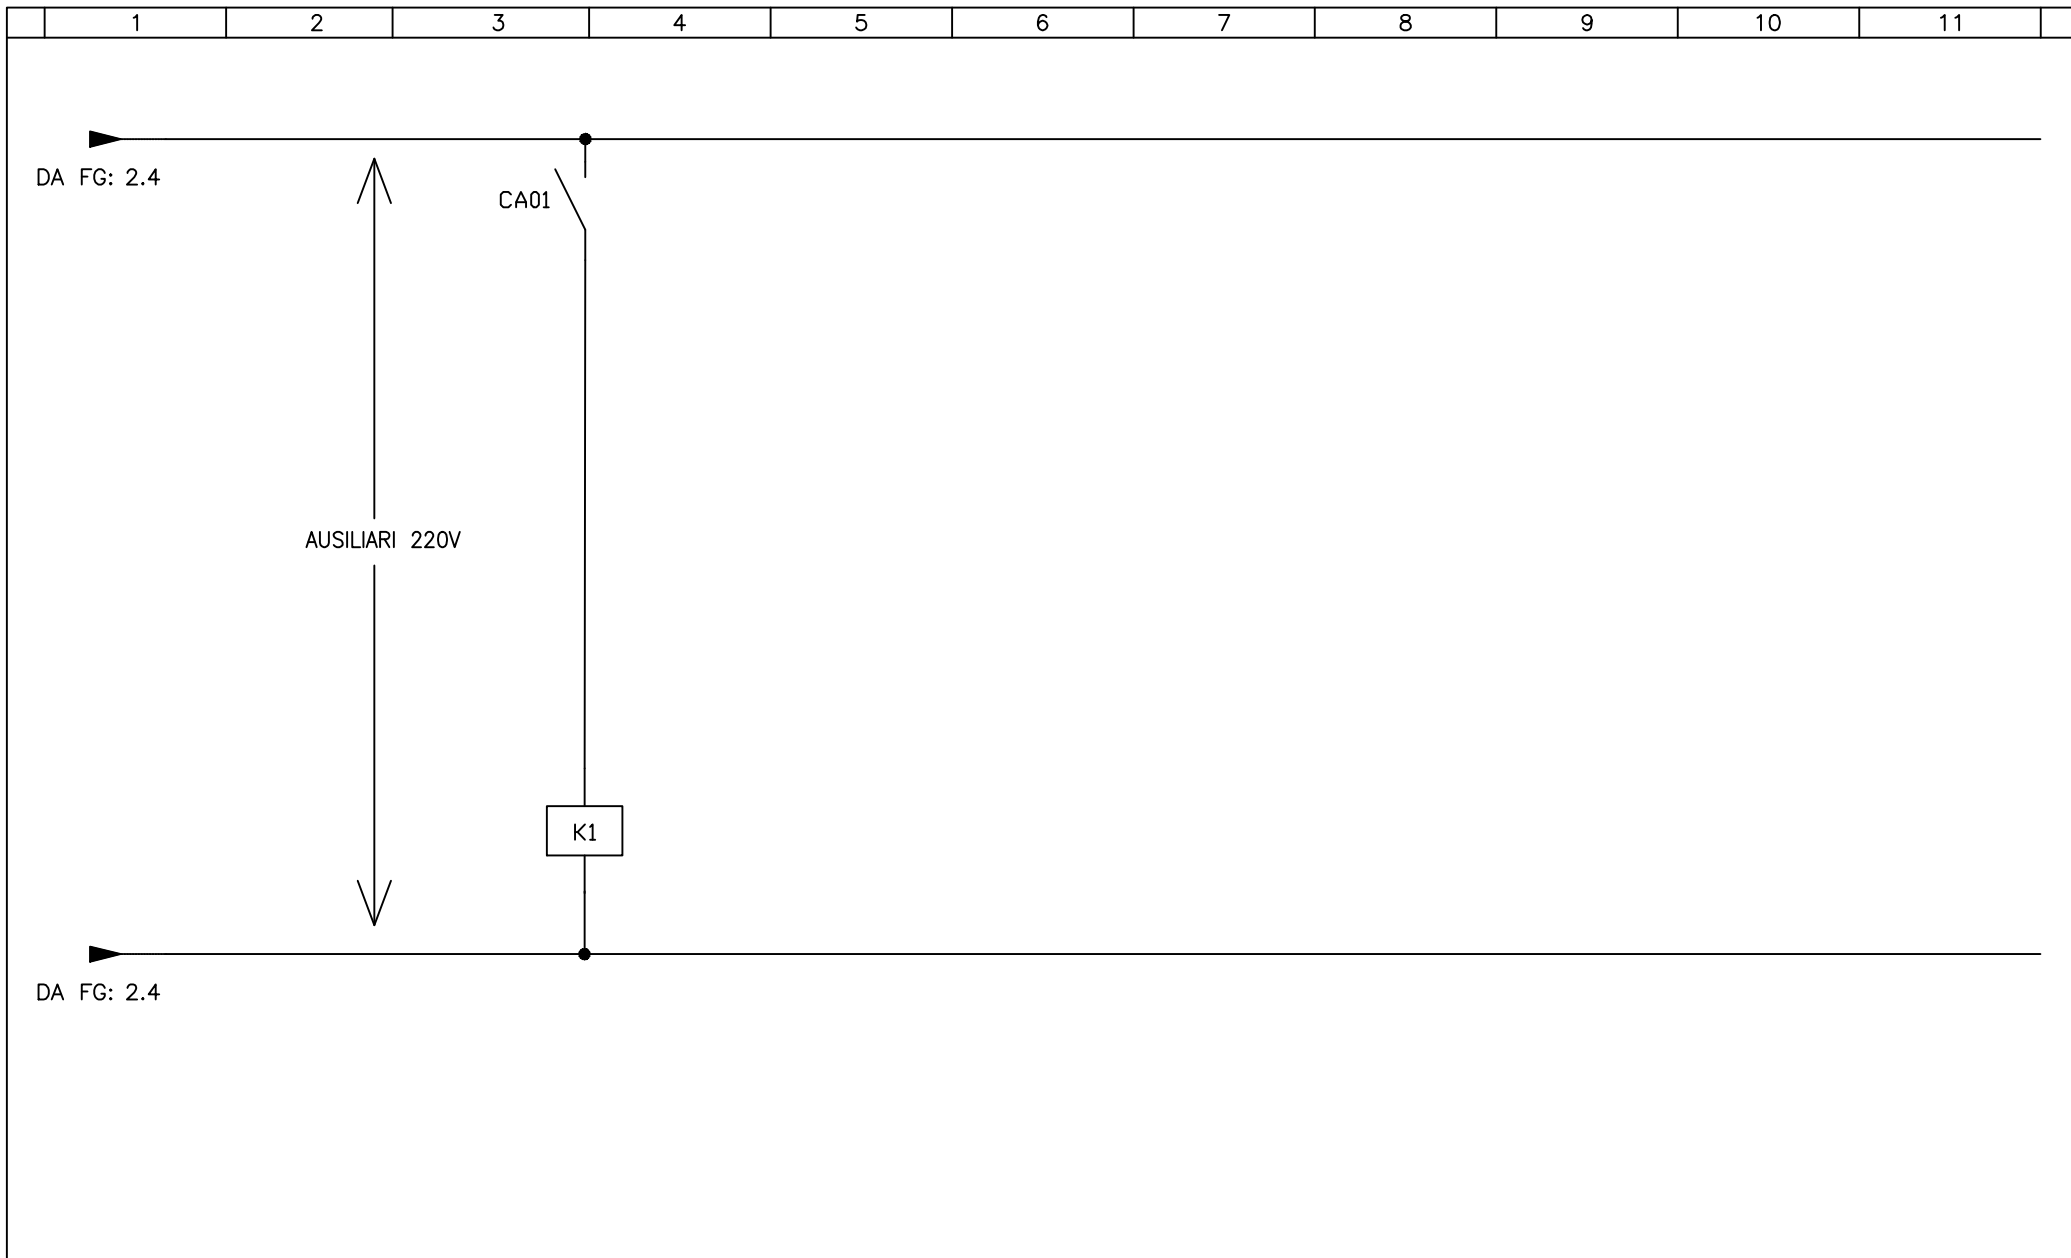

	COMMITTENTE :	"COMUNE DI TROFARELLO"	PROGETTO :	-	FOGLIO
	IMPIANTO :	IMPIANTO POLISPORTIVO COMUNALE - L. VENDEMINI	DISEGNO N°:	E 007	3
	OGGETTO :	QUADRO ELETTRICO PALESTRA	FILE :	E 007 Q.E.P.	SEGUE
			DATA :	aprile 2016	4

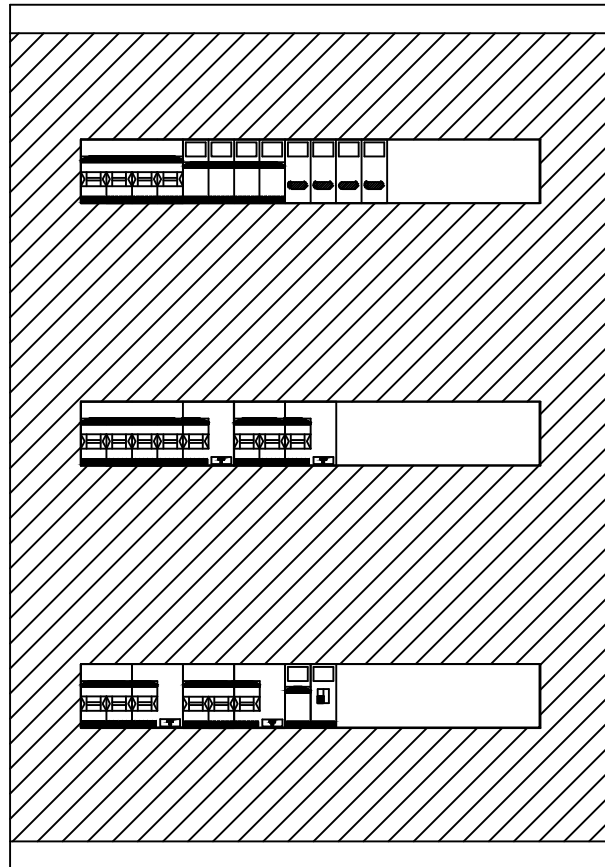

	COMMITTENTE :	"COMUNE DI TROFARELLO"	PROGETTO :	-	FOGLIO
	IMPIANTO :	IMPIANTO POLISPORTIVO COMUNALE - L. VENDEMINI	DISEGNO N°:	E 007	4
	OGGETTO :	QUADRO ELETTRICO PALESTRA	FILE :	E 007 Q.E.P.	SEGUE
			DATA :	aprile 2016	-