

CARATTERISTICHE DEI SOVRACCARICHI


Carichi permanenti oltre il p.p. struttura

	Copertura
Permanente (G); perm. su copertura (G); pannelli solari	0.30 [kN/m²]
Accidentale	1.30 [kN/m²]
Piano terreno	
Permanente (G); sottofondi+pavimenti (G); tramezzature	2.00 [kN/m²]
Accidentale - Cat. C1	3.00 [kN/m²]

CARATTERISTICHE DEI MATERIALI E SOVRACCARICHI




CARATTERISTICHE DEI MATERIALI

Materiali:		
Calcestruzzo	resistenza caratteristica classe di esposizione (fond.)	Rsk 30 Nimmq XC2
Strutturale	consistenza (fondazioni) classe di esposizione (fp)	S3 XC1
	consistenza (travi, pilastri) dimensione max dell'inerzia	S4 20 mm
Acciaio	per c.a.	B450C
Acciaio	per carpenteria	S275 J0

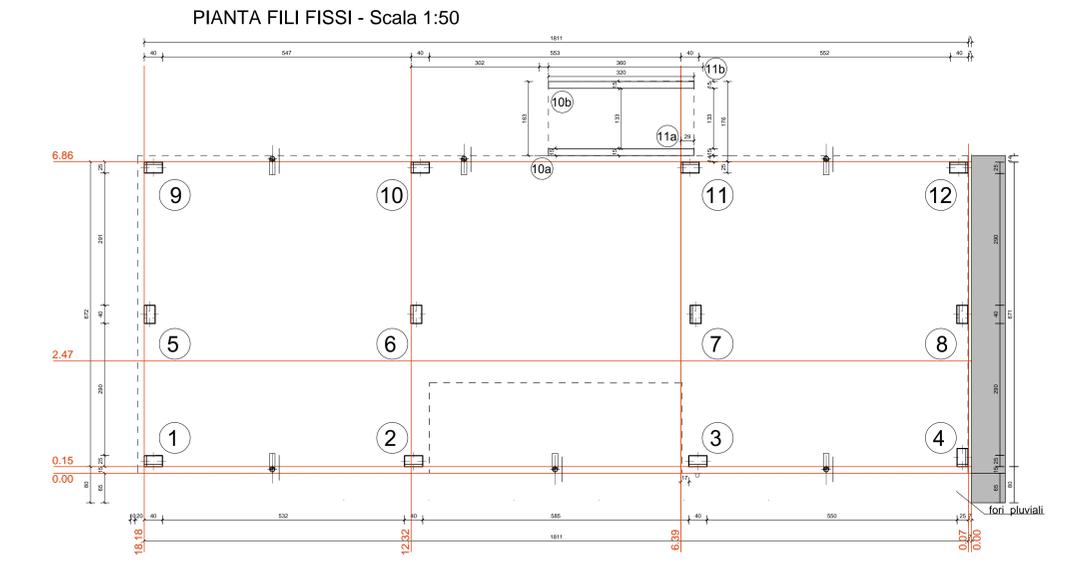

INDICAZIONI ARMATURA

- NOTE:
- ordine di posa:
 - A) armature base inferiore (copriferro min. 3 cm)
 - B) armature aggiuntiva inferiore
 - C) armature aggiuntive a punzonamento
 - D) armature cordoli bordi liberi e suole muri:
 - F) armature base superiore
 - G) armature aggiuntive superiori (garantire un copriferro di almeno 2 cm)
 - sovrapposizione barre per almeno 40 diametri
 - se si modifica il diametro dell'armatura indicata, inserire un quantitativo di armatura di pari area al metro e comunque con passo inferiore a 30 cm
 - dove non espressamente indicato:
 - A) armature inferiori in mezz'era della campata corrispondente
 - B) armature superiori a cavallo del pilastro corrispondente
 - verificare tutte le quote e le dimensioni in opera e con i disegni architettonici

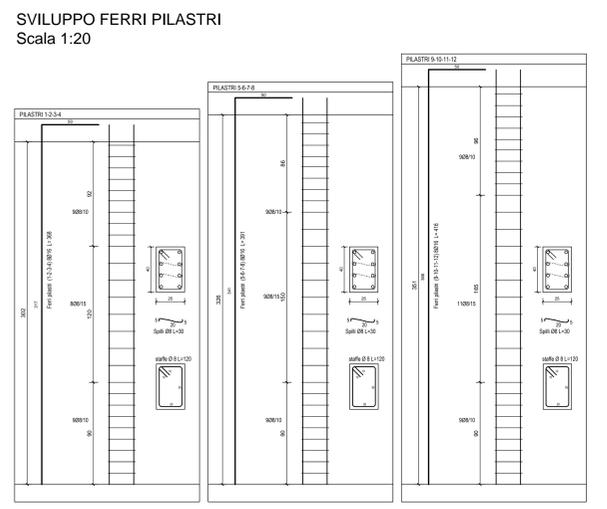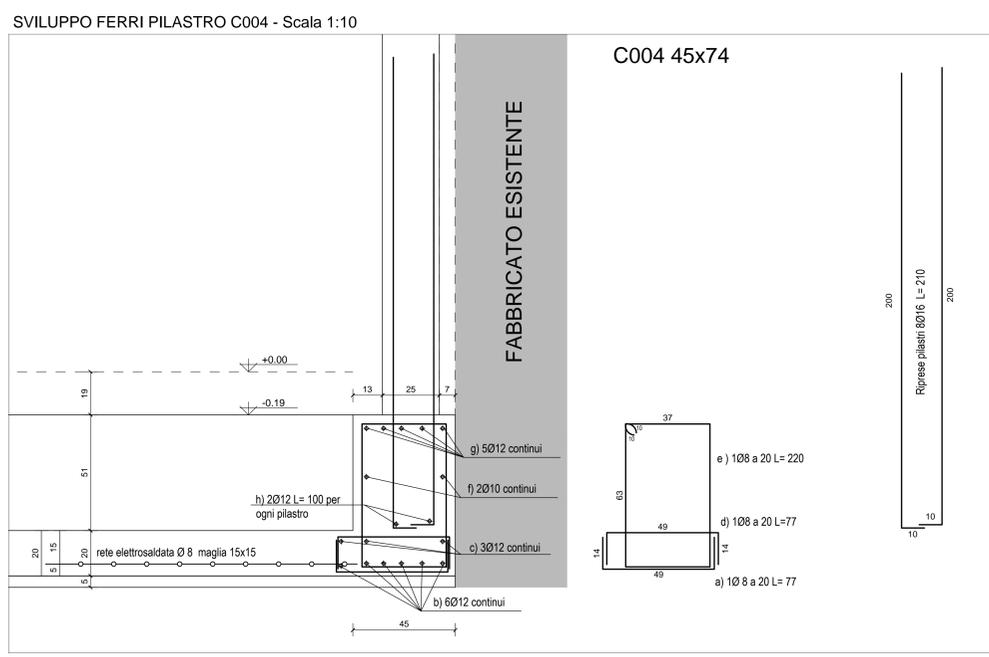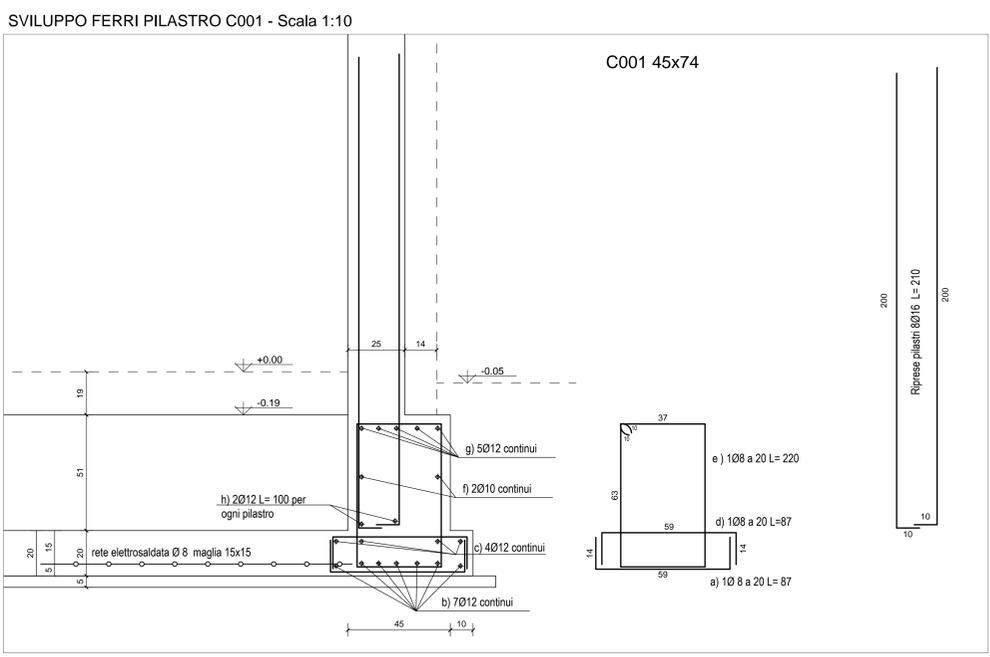

Sostituzione degli spogliatoi campi calcetto coperto presso il centro sportivo comunale di Trofarello - 2° Lotto

Localizzazione: Regione Piemonte, Città Metropolitana di Torino, Trofarello

PROGETTO DEFINITIVO / ESECUTIVO

PROGETTO STRUTTURALE
 Pianta fondazione: Scala 1:50
 Pianta fondazione C.T.: Scala 1:50
 Pianta fili fissi: Scala 1:50
 Sviluppo ferri pilastri: Scala 1:50
 Sviluppo ferri pilastri C001, C003: Scala 1:10
 Sviluppo ferri pilastri: Scala 1:20

CORICE GENERALE DELL'ELABORATO: 1707 2 DE S 01 0

IDENTIFICAZIONE FILE: P:\OTTER\trifare\Trofarello\1707_Sostituzione-Calcetto\1707_ProgDefinitivo_Lotto2\1707_E_Programmi\Lotto2.dwg

Versione: Data: 15/04/2017
 Disegnato: M. Sestini
 Verificato: P. Sestini

PROPRIETA' Comune di Trofarello

PROGETTISTA Arch. Renato Bonous
 Via C.G. Rossa, 7
 10064 Trofarello (TO)
 tel. 011/21376185
 email: architetto@renatobonus@gmail.com

Simbolo: FIRMA

Questo elaborato è di proprietà dello studio dell'Arch. Renato Bonous, qualsiasi divulgazione o riproduzione anche parziale deve essere espressamente autorizzata.