

COMMITTENTE



Società Metropolitana Acque Torino S.p.A.
Sede legale Corso XI Febbraio 14 - 10152 Torino
Tel. 011.4945.111 - Fax 011.4365.575
Capitale Sociale Nominale € 345.533.761,65
C.F. - P.IVA e Registro delle Imprese di Torino
07937540016
sito: www.smatorino.it / e-mail: info@smatorino.it



REGIONE PIEMONTE
COMUNE DI TROFARELLO
PROVINCIA DI TORINO

COMMESSA

**SISTEMAZIONE IDRAULICA
DI VIA TRENTO E VICOLO FONTANA
LOTTO A (Prog. n. 3862)**

FASE

PROGETTO DEFINITIVO - ESECUTIVO TSS FGN

Particolari costruttivi

NUMERO

3.2

DATA EDIZIONE

NOV 2017

SCALA

1:20 / 1:5

IL PROGETTISTA

FIRMA


Arch. Marco PINNA
Corso Benedetto BRIN 25 - 10149 TORINO
Tel./Fax 011 2213096
eMail: arch.pinna@gmail.com

N. COMMESSA			FASE	DISCIPLINA	TIPO	NUM. ELABORATO	EDIZ	STATO
M	P	017	P DE	T S S	D W G	03.2	1	00

PARTICOLARE 1

MARCIAPIEDE IN MASSELLI FOTOCATALITICI


scala:1:20

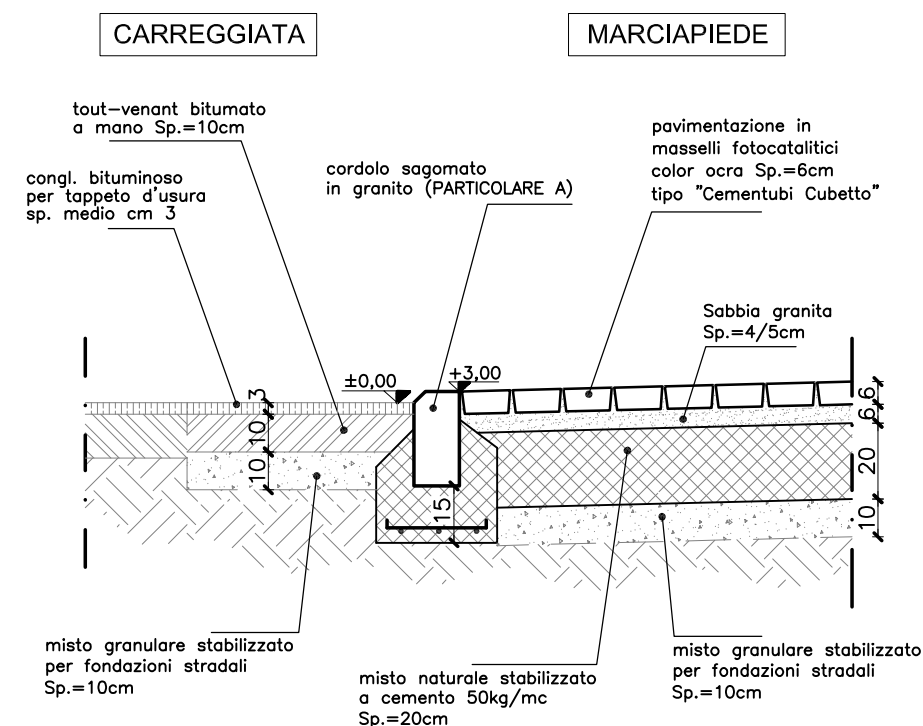

PARTICOLARE A

CORDOLO IN GRANITO


scala:1:5

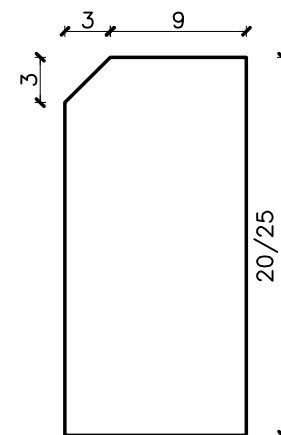

PARTICOLARE 2

RAMPA IN CONGLOMERATO BITUMINOSO

scala:1:20

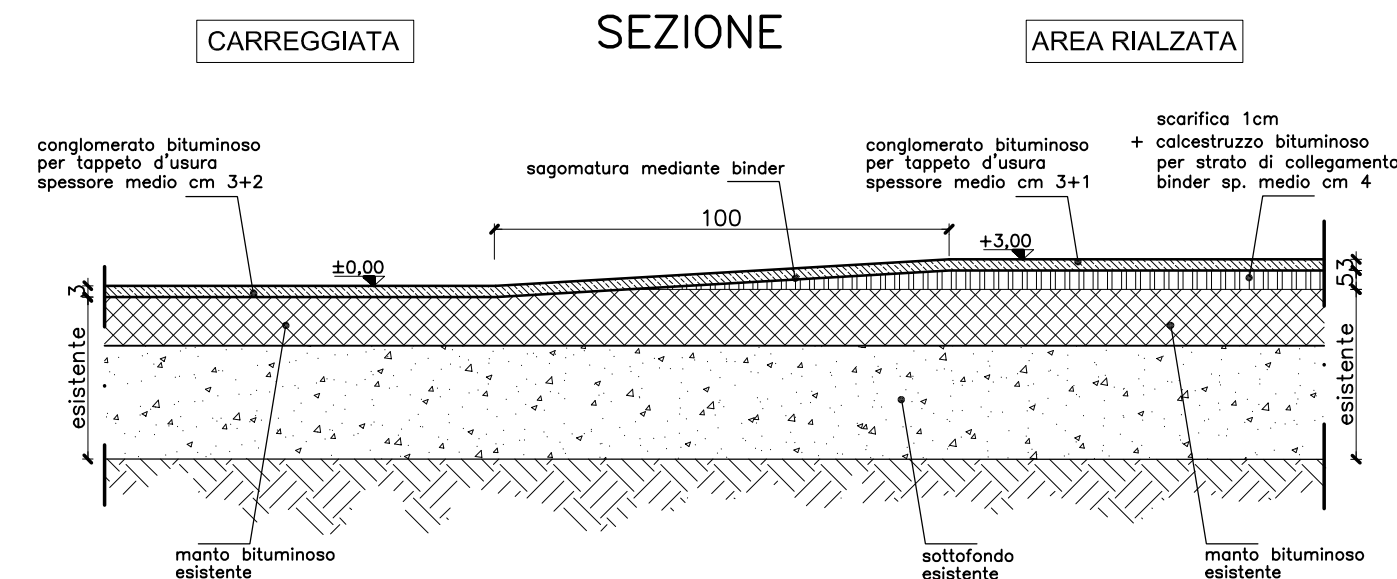

PARTICOLARE 3

CORDOLO IN C.A. per fissaggio nuova ringhiera

scala:1:20

