

COMMITTENTE

Società Metropolitana Acque Torino S.p.A.
 Sede legale: Corso XI Febbraio 14 - 10122 Torino
 Tel. 011 46451111 - Fax 011 4365575
 Capitale Sociale: Euro 4.465.533.381,45
 C.E. - P.V. in Registro delle Imprese di Torino
 0707540016
 sito: www.amatortino.it / e-mail: info@amatortino.it

REGIONE PIEMONTE
 COMUNE DI TROFARELLO
 PROVINCIA DI TORINO

COMMESSA

**SISTEMAZIONE IDRAULICA
 DI VIA TRENTO E VICOLO FONTANA
 LOTTO A (Prog. n. 3862)**

FASE

PROGETTO DEFINITIVO - ESECUTIVO TSS FGN

Carpenterie e armature Opere in C.A.

NUMERO **10.0**
 DATA EDIZIONE **NOV 2017**
 SCALA **varie**

IL PROGETTISTA


Arch. Marco PINNA
 Corso Benedetto BRIN 25 - 10149 TORINO
 Tel./Fax 011 2213096
 eMail: arch.pinna@gmail.com

N. COMMESSA	FASE	DISCIPLINA	TIPO	NUM. ELABORATO	EDIZ.	STATO
M P O 1 7	P D E T S S	D W G	1 0 . 0	1 0 0		


MURO DI RECINZIONE

scala 1:50

VISTA TIPOLOGICA LATO STRADA

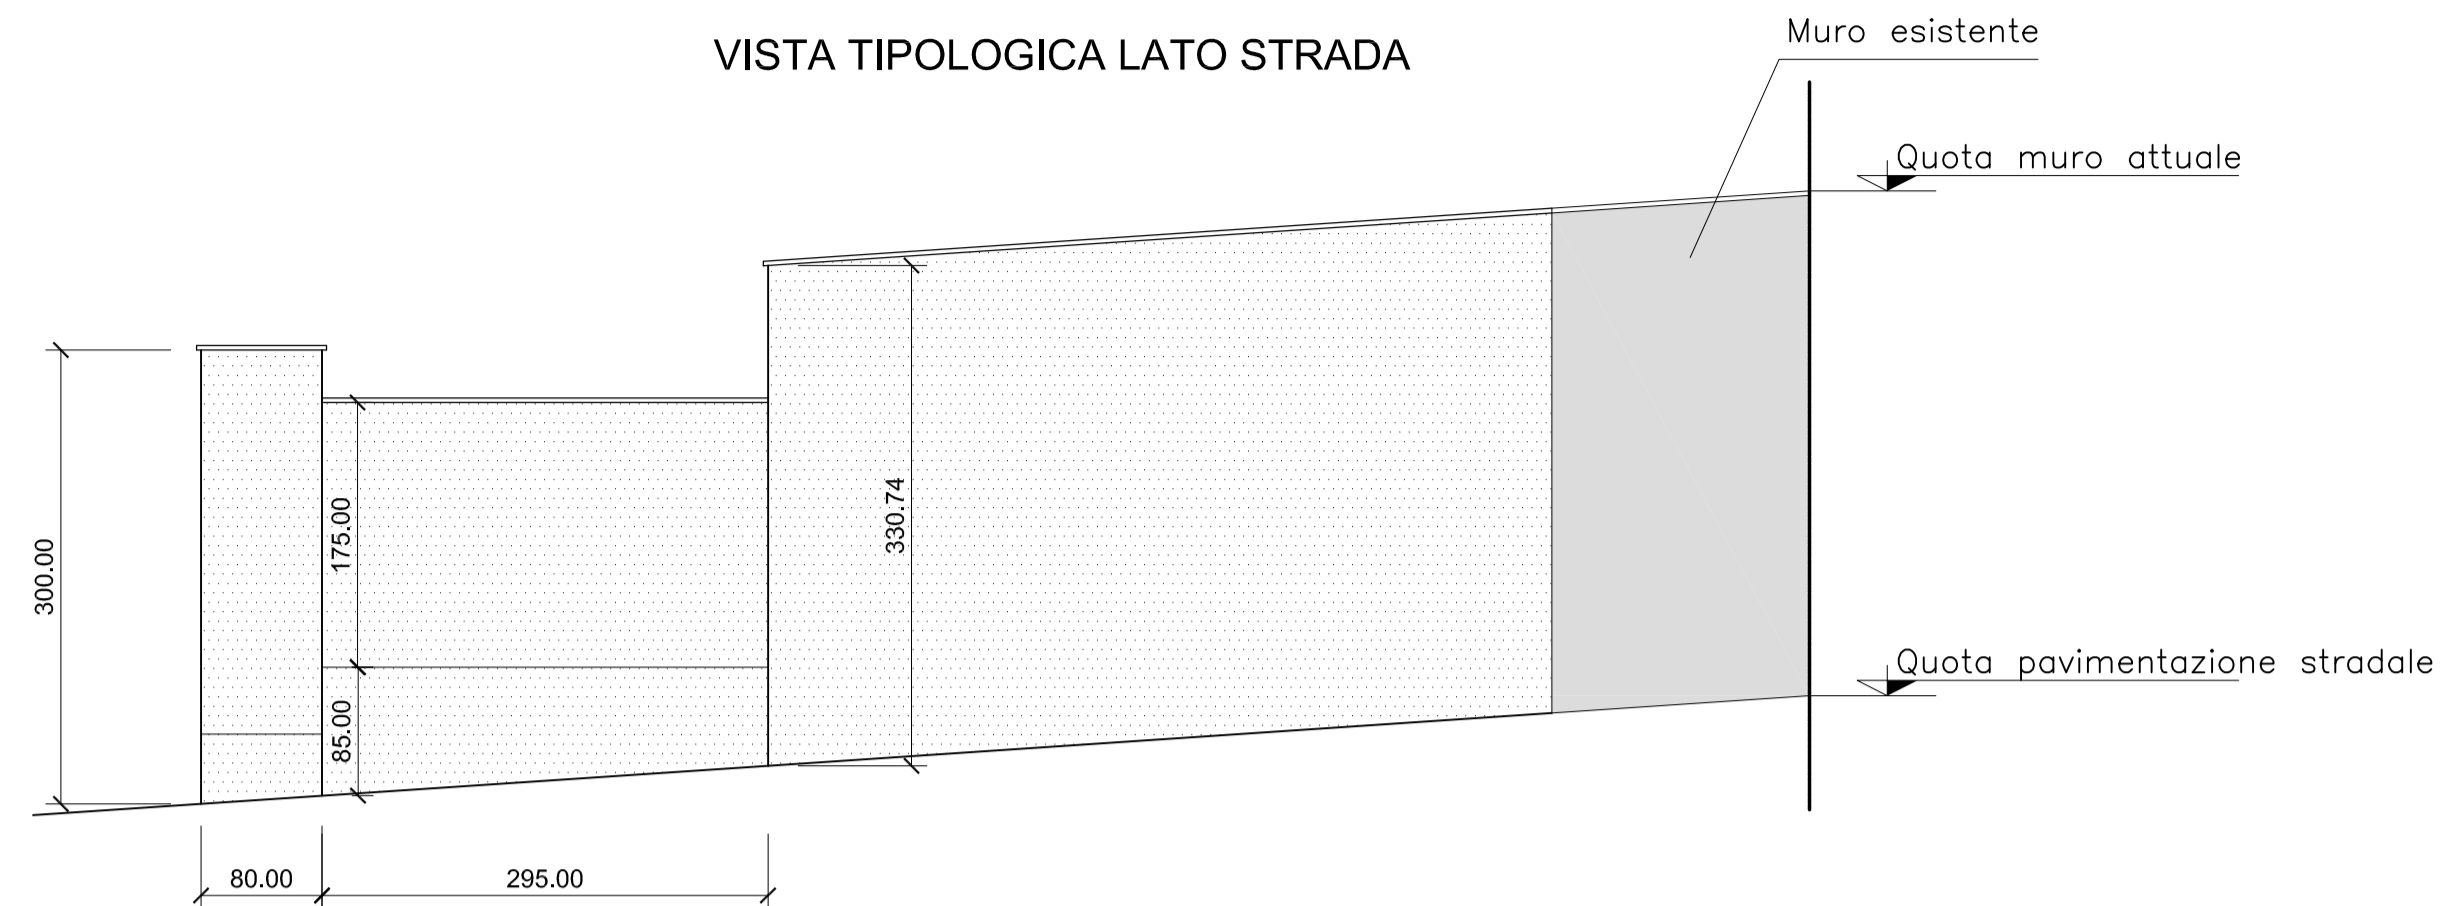


VISTA PLANIMETRICA

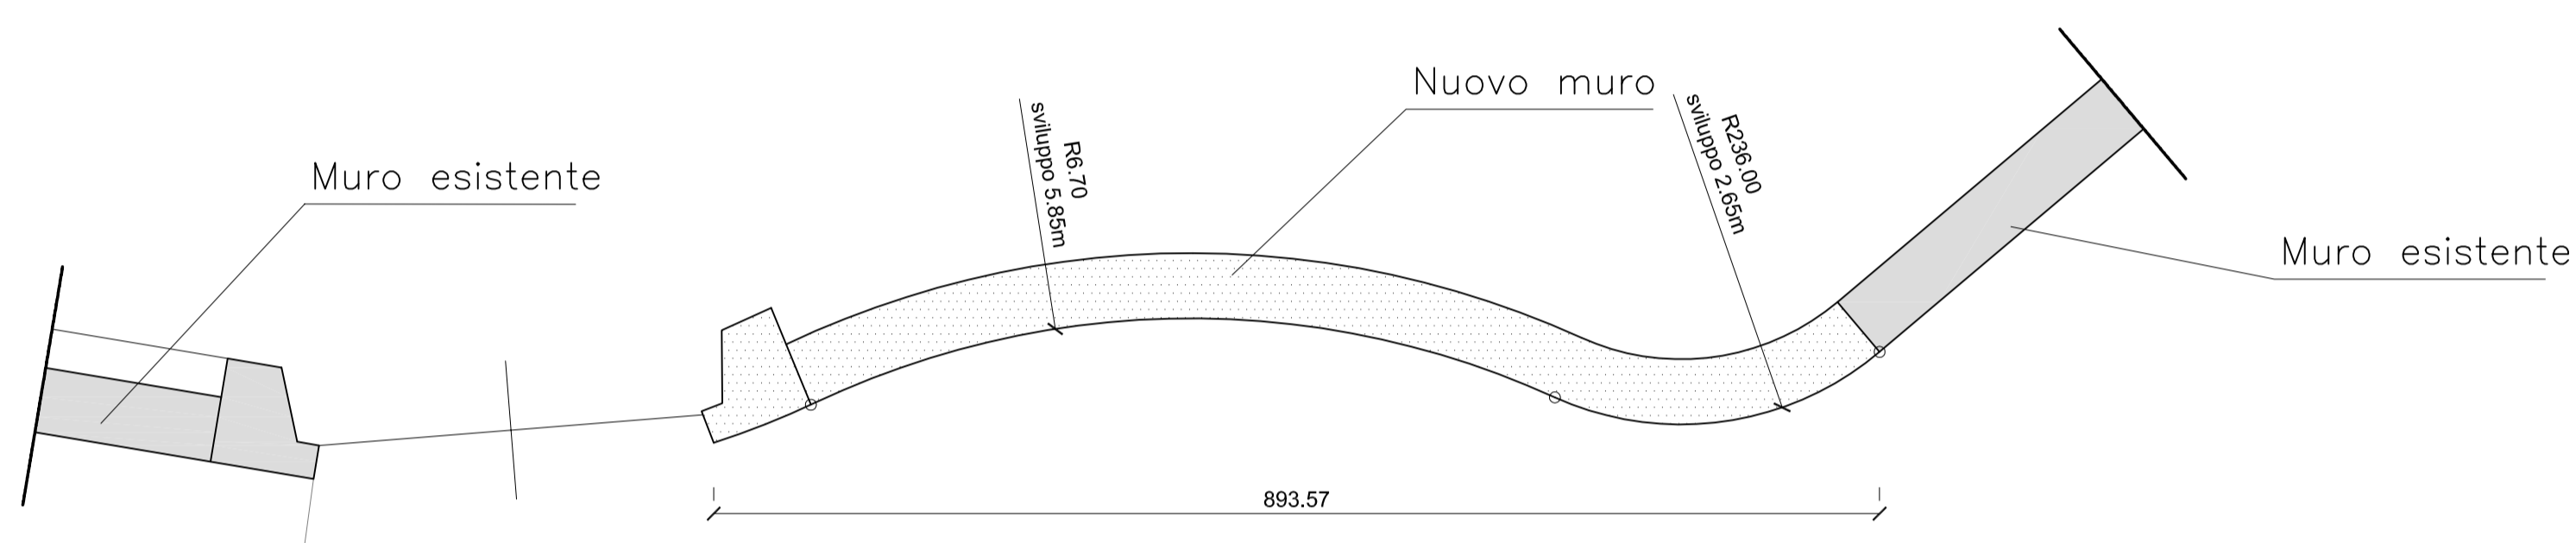


STRALCIO PLANIMETRICO

scala 1:200

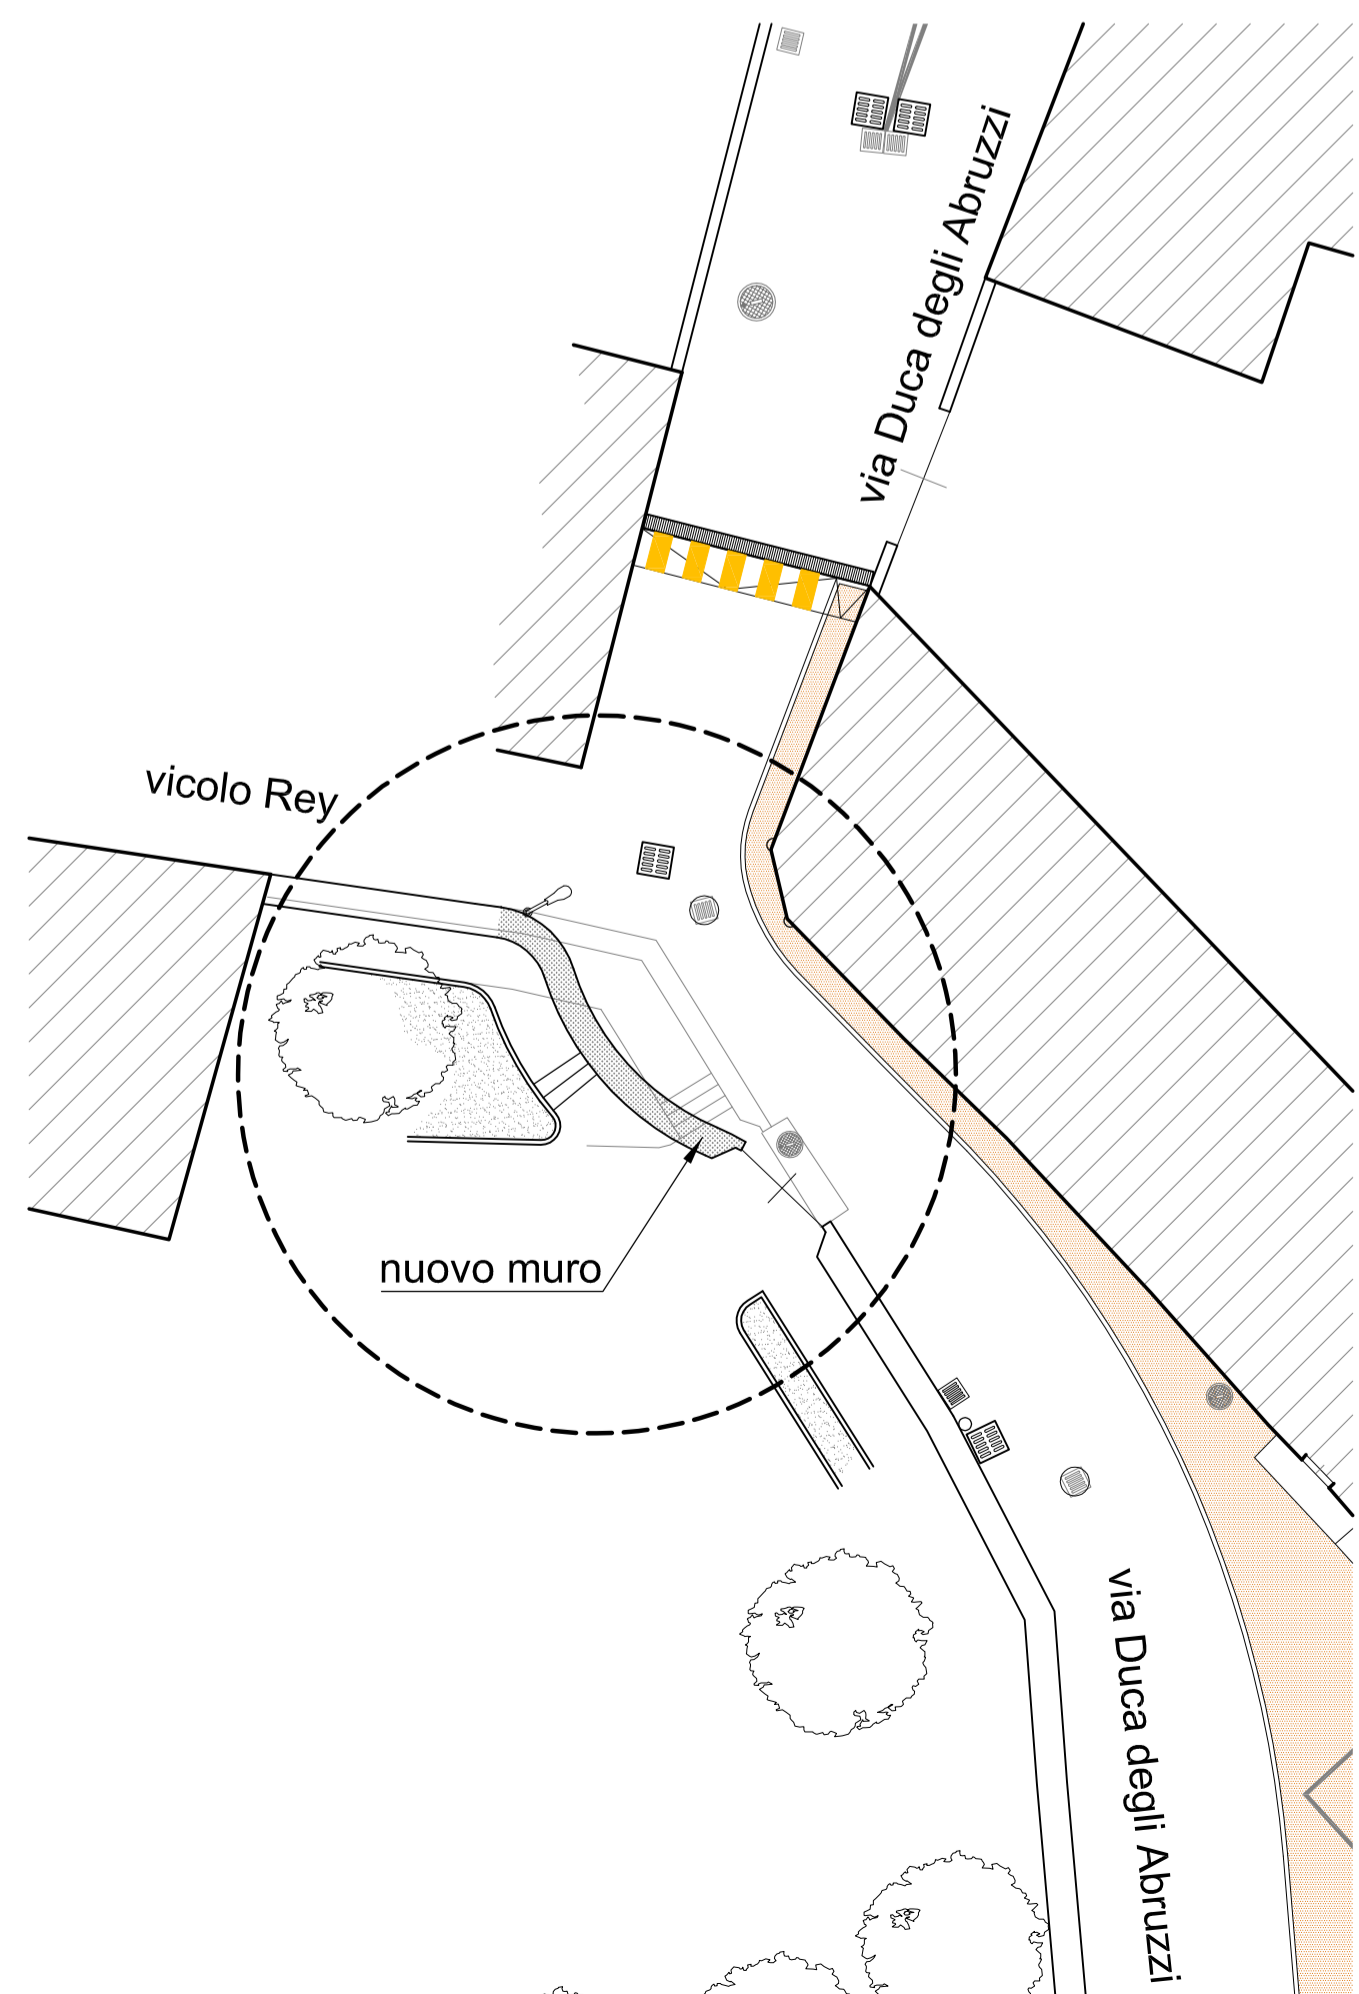

SEZIONE TIPO

scala 1:20

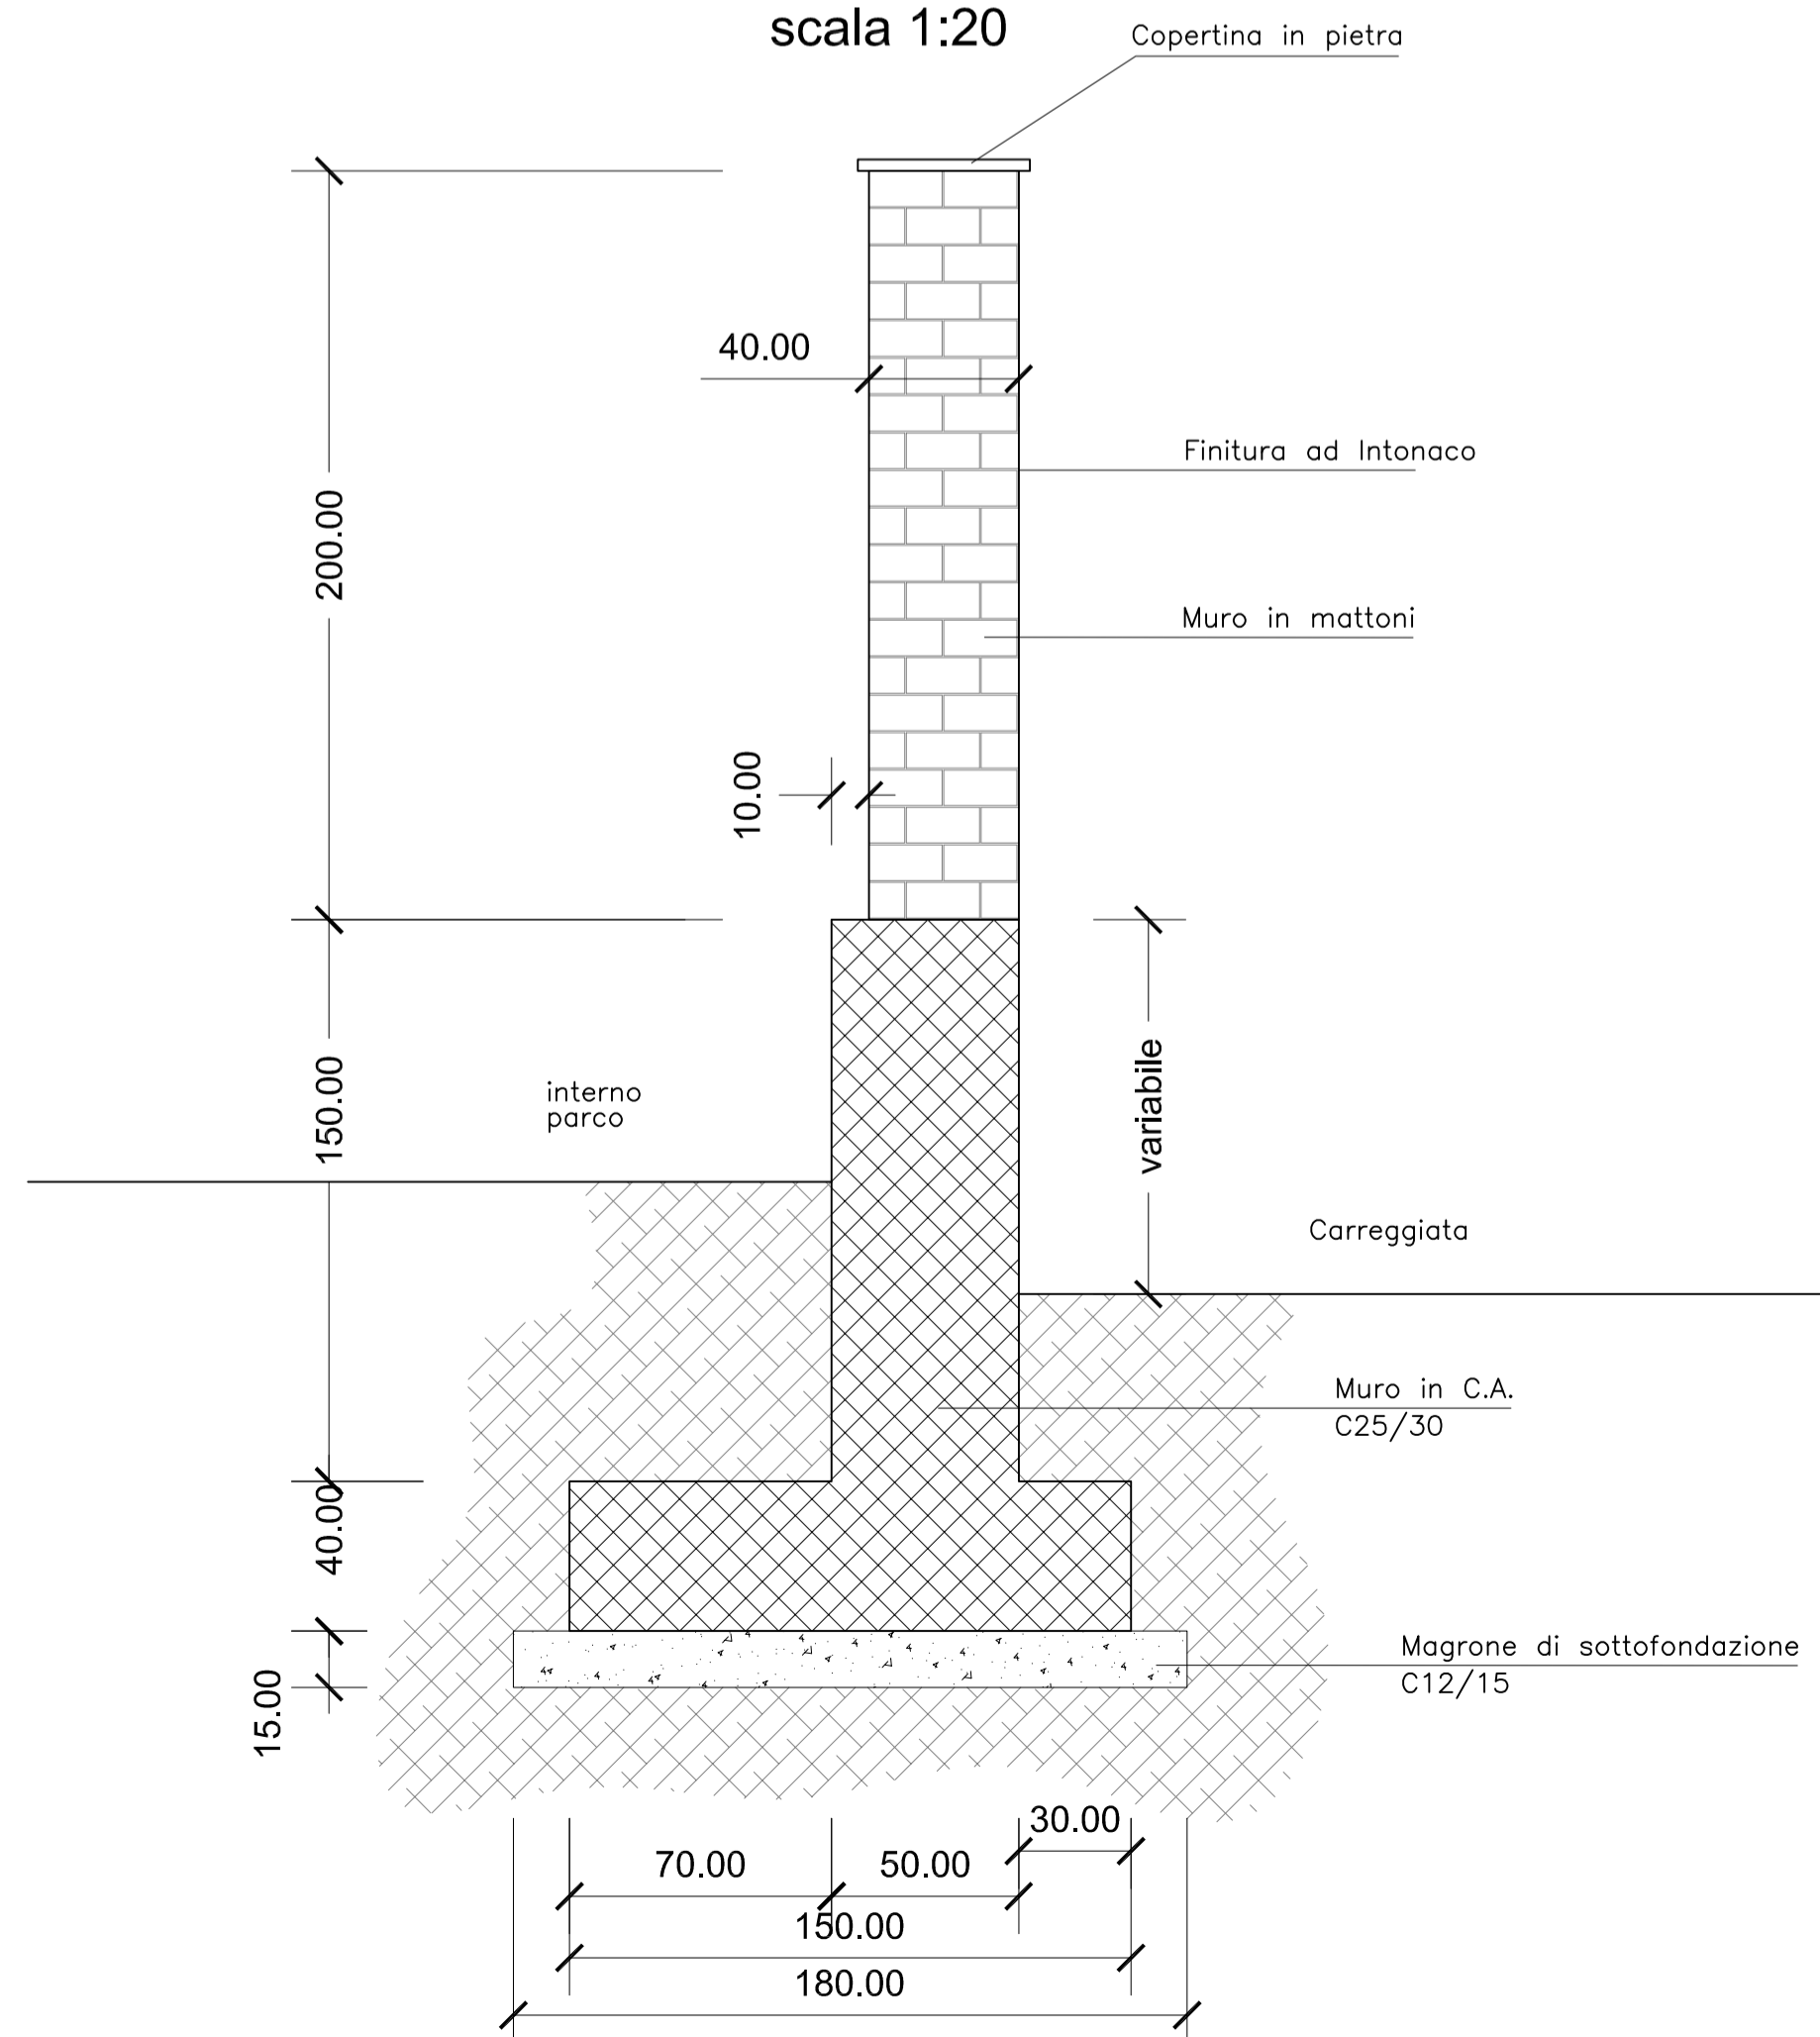

DISPOSIZIONE ARMATURE

scala 1:20

