TRATTO 1

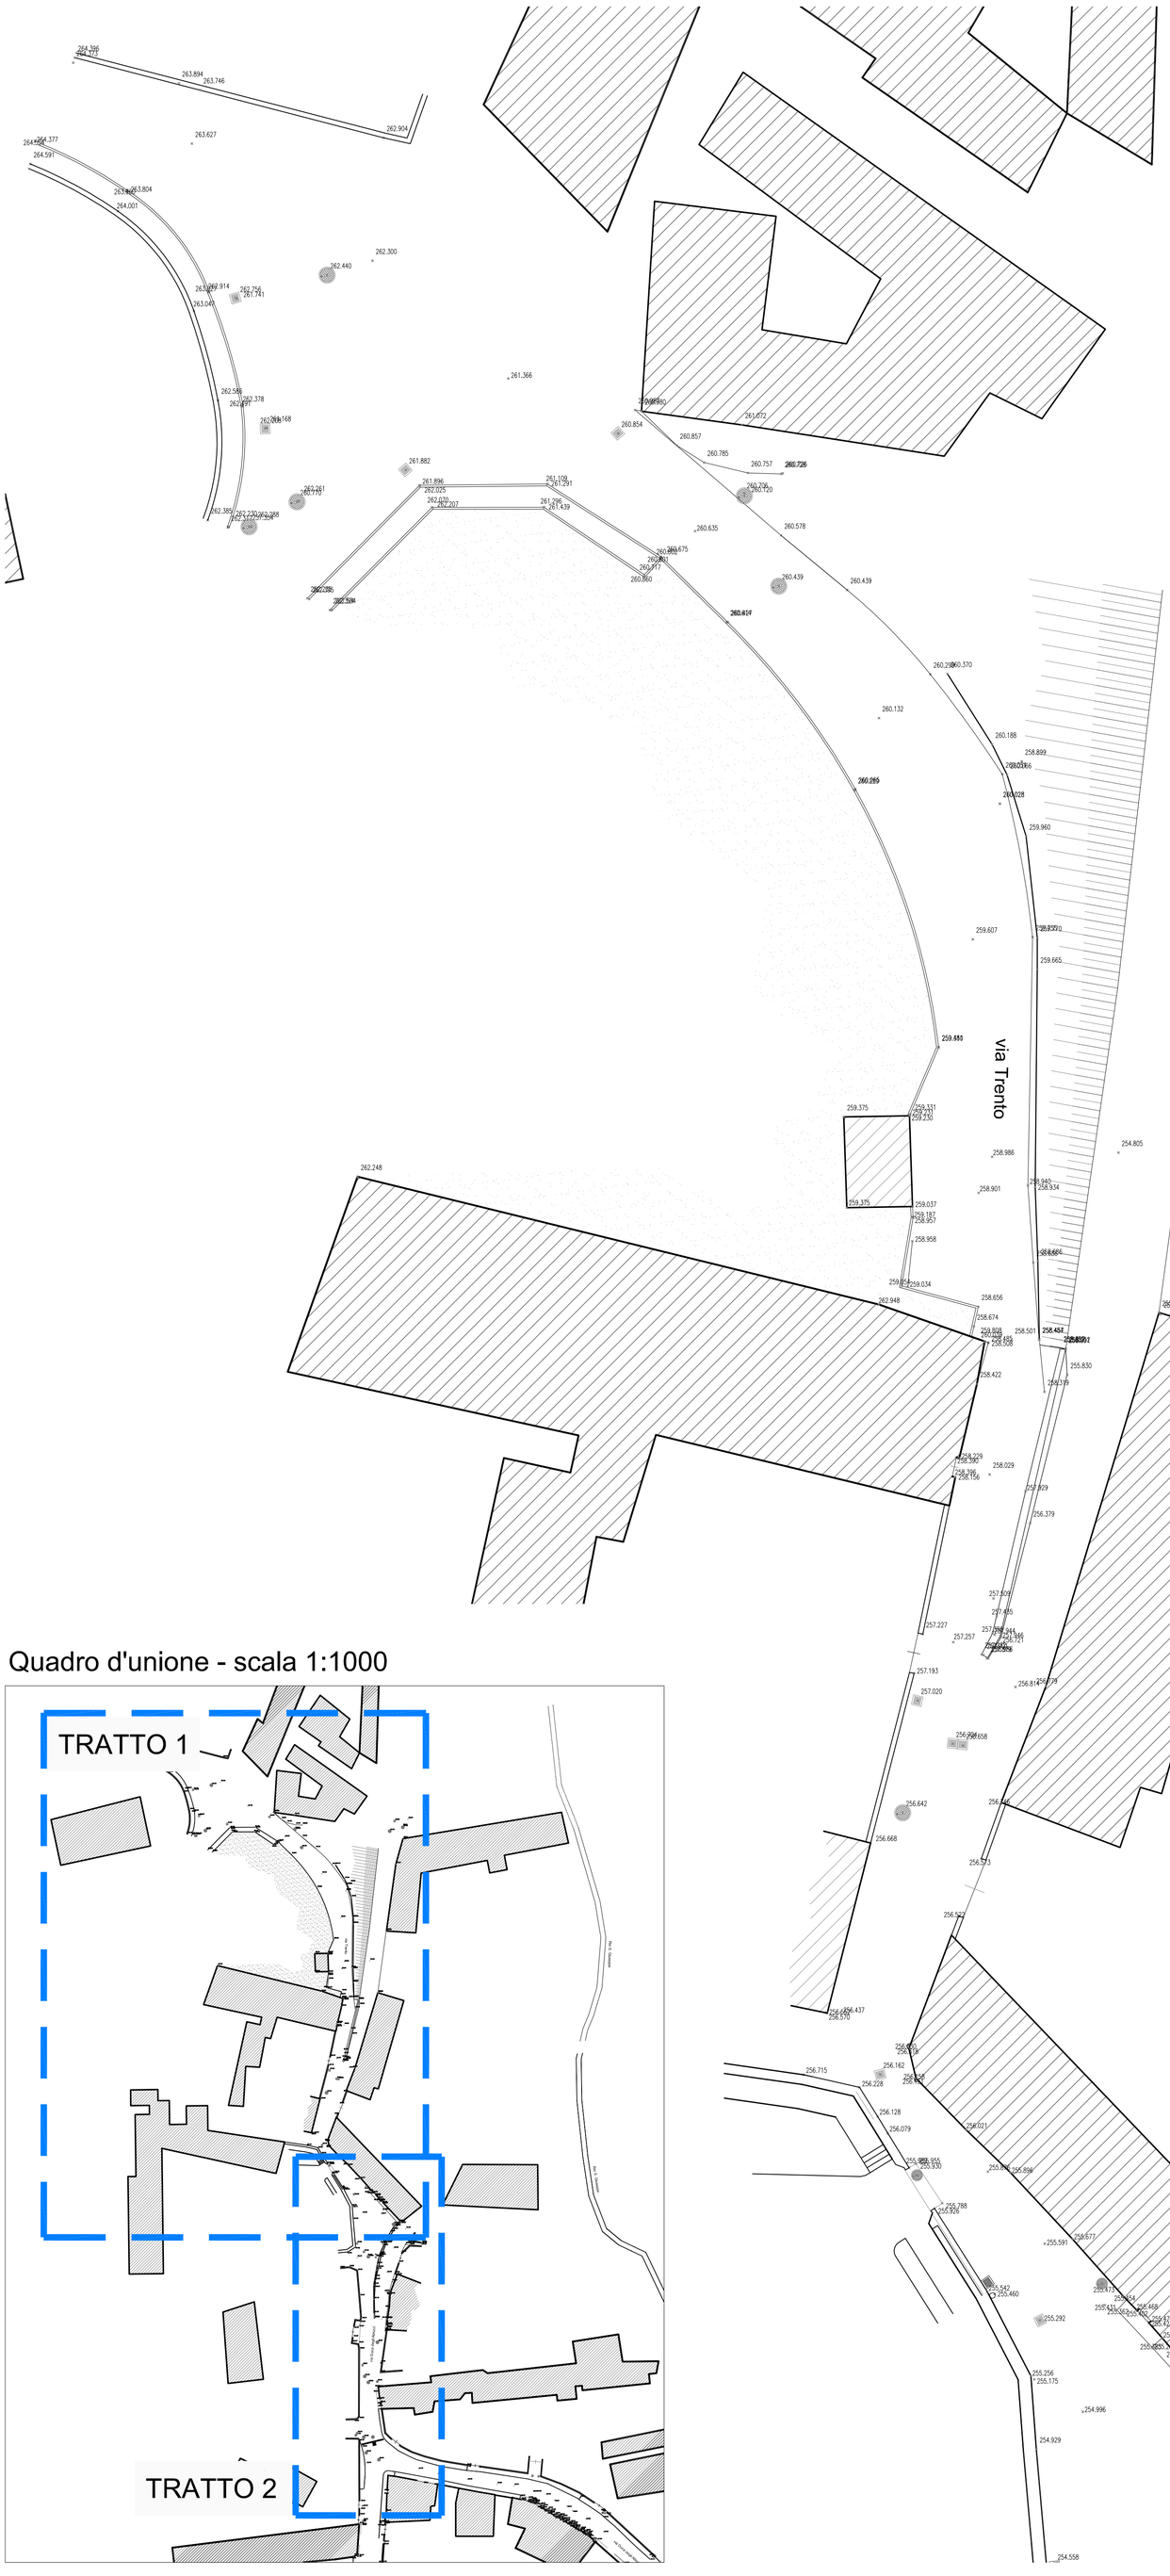

TRATTO 2

Quadro d'unione - scala 1:1000

COMMITTENTE

Società Metropolitana Acque Torino S.p.A.
Sede legale Corso XI Febbraio 14 - 10152 Torino
Tel. 011.4645.111 - Fax 011.4365.575
Capitale Sociale Nominale € 345.533.761,65
C.F. - P.IVA e Registro delle Imprese di Torino
07937540016
sito: www.smatorino.it / e-mail: info@smatorino.it

REGIONE PIEMONTE
COMUNE DI TROFARELLO
PROVINCIA DI TORINO

COMMESSA

SISTEMAZIONE IDRAULICA DI VIA TRENTO E VICOLO FONTANA LOTTO A (Prog. n. 3862)

FASE: PROGETTO DEFINITIVO - ESECUTIVO — TSS FGN

TITOLO ELABORATO: Rilievo Plano-Altimetrico

NUMERO: 2.0
DATA EDIZIONE: NOV 2017
SCALA: 1:200

IL PROGETTISTA
Arch. Marco PINNA
Corso Benedetto BRIN 25 – 10149 TORINO
Tel./Fax 011 2213096
eMail: arch.pinna@gmail.com

FIRMA

N. COMMESSA	FASE	DISCIPLINA	TIPO	NUM. ELABORATO	EDIZ	STATO
M P 0 1 7	P DE	T S S	D W G	0 2 . 0	1	0 0