



# PROGETTO PRELIMINARE

## 3-V14 TAVOLE DI PIANO

3.3 Tavole del Piano Regolatore Generale

3.3.17 RIQUADRO 17

SCALA 1:2000

Documento Programmatico approvato con: D.C.C. n° 14 del 02/04/2012

Progetto Preliminare: D.C.C. n° ..... del ...../...../.....

Progetto Definitivo: D.C.C. n° ..... del ...../...../.....

Progetto:

**STUDIO MELLANO ASSOCIATI**  
ARCHITETTURA URBANISTICA  
Via Mombello, 6 - 10138 TORINO


IL SINDACO  
(Gianfranco Visca)

IL SEGRETARIO GENERALE  
(Russo Dr. Gerlando Luigi)

CONSULENZA E COLLABORAZIONE U.T.C.: geom. Fabio Andreotti  
geom. Andrea Fogliato

IL RESPONSABILE DEL SERVIZIO  
URBANISTICA ED EDILIZIA  
arch. Claudia Azzini

Data: Novembre 2012

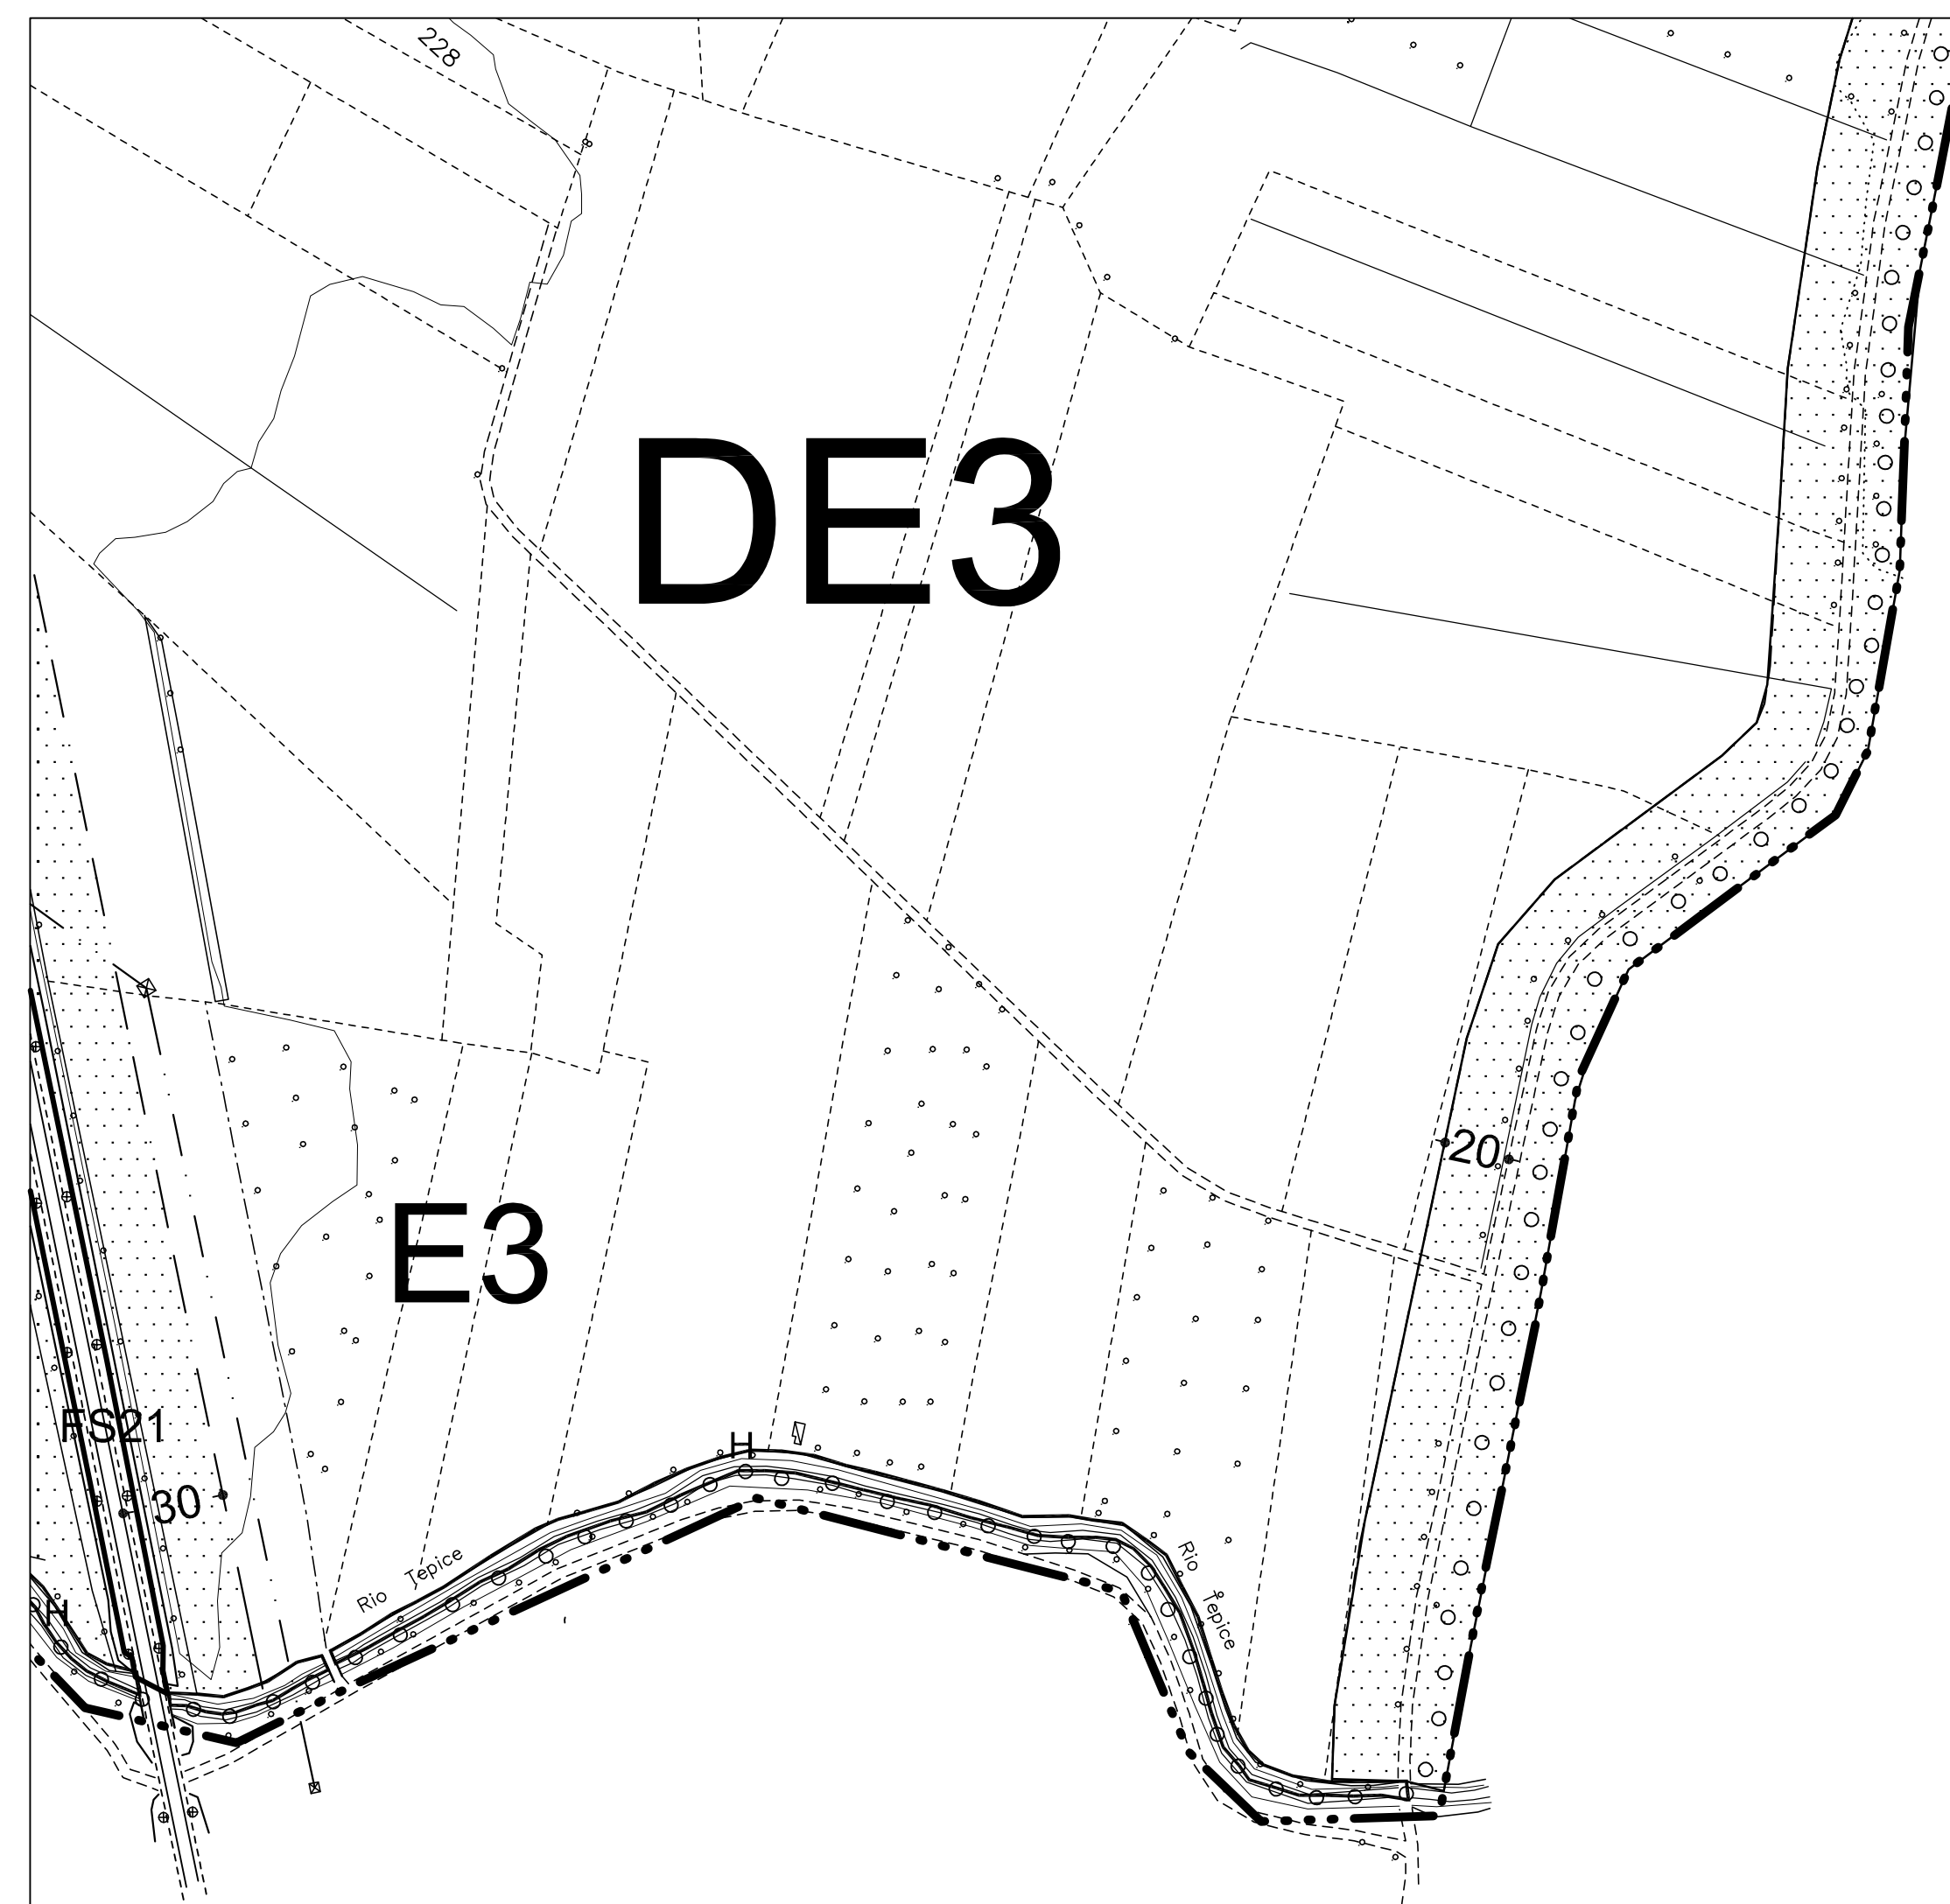

### QUADRO DI UNIONE

SCALA 1:50.000

