



TRATTO 2

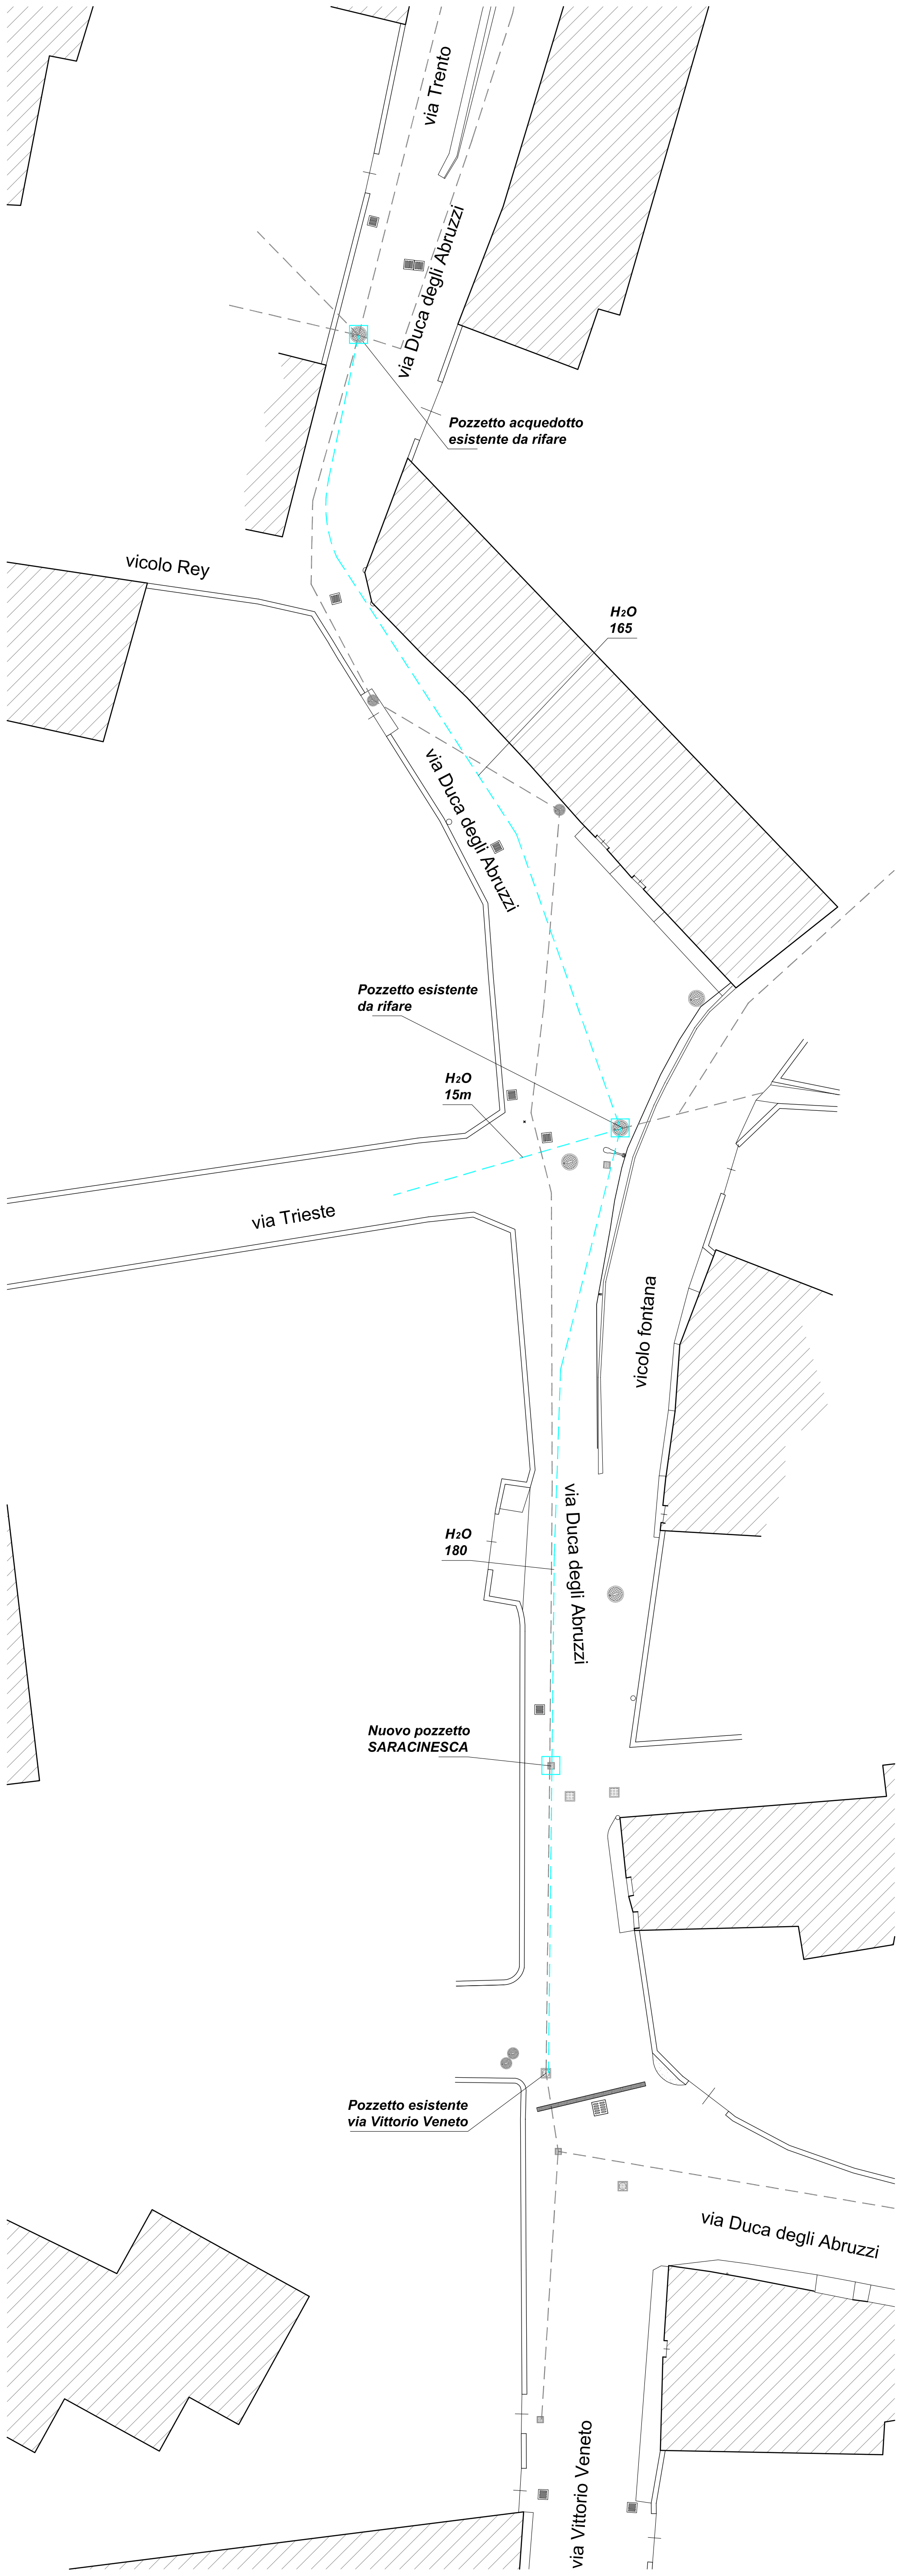

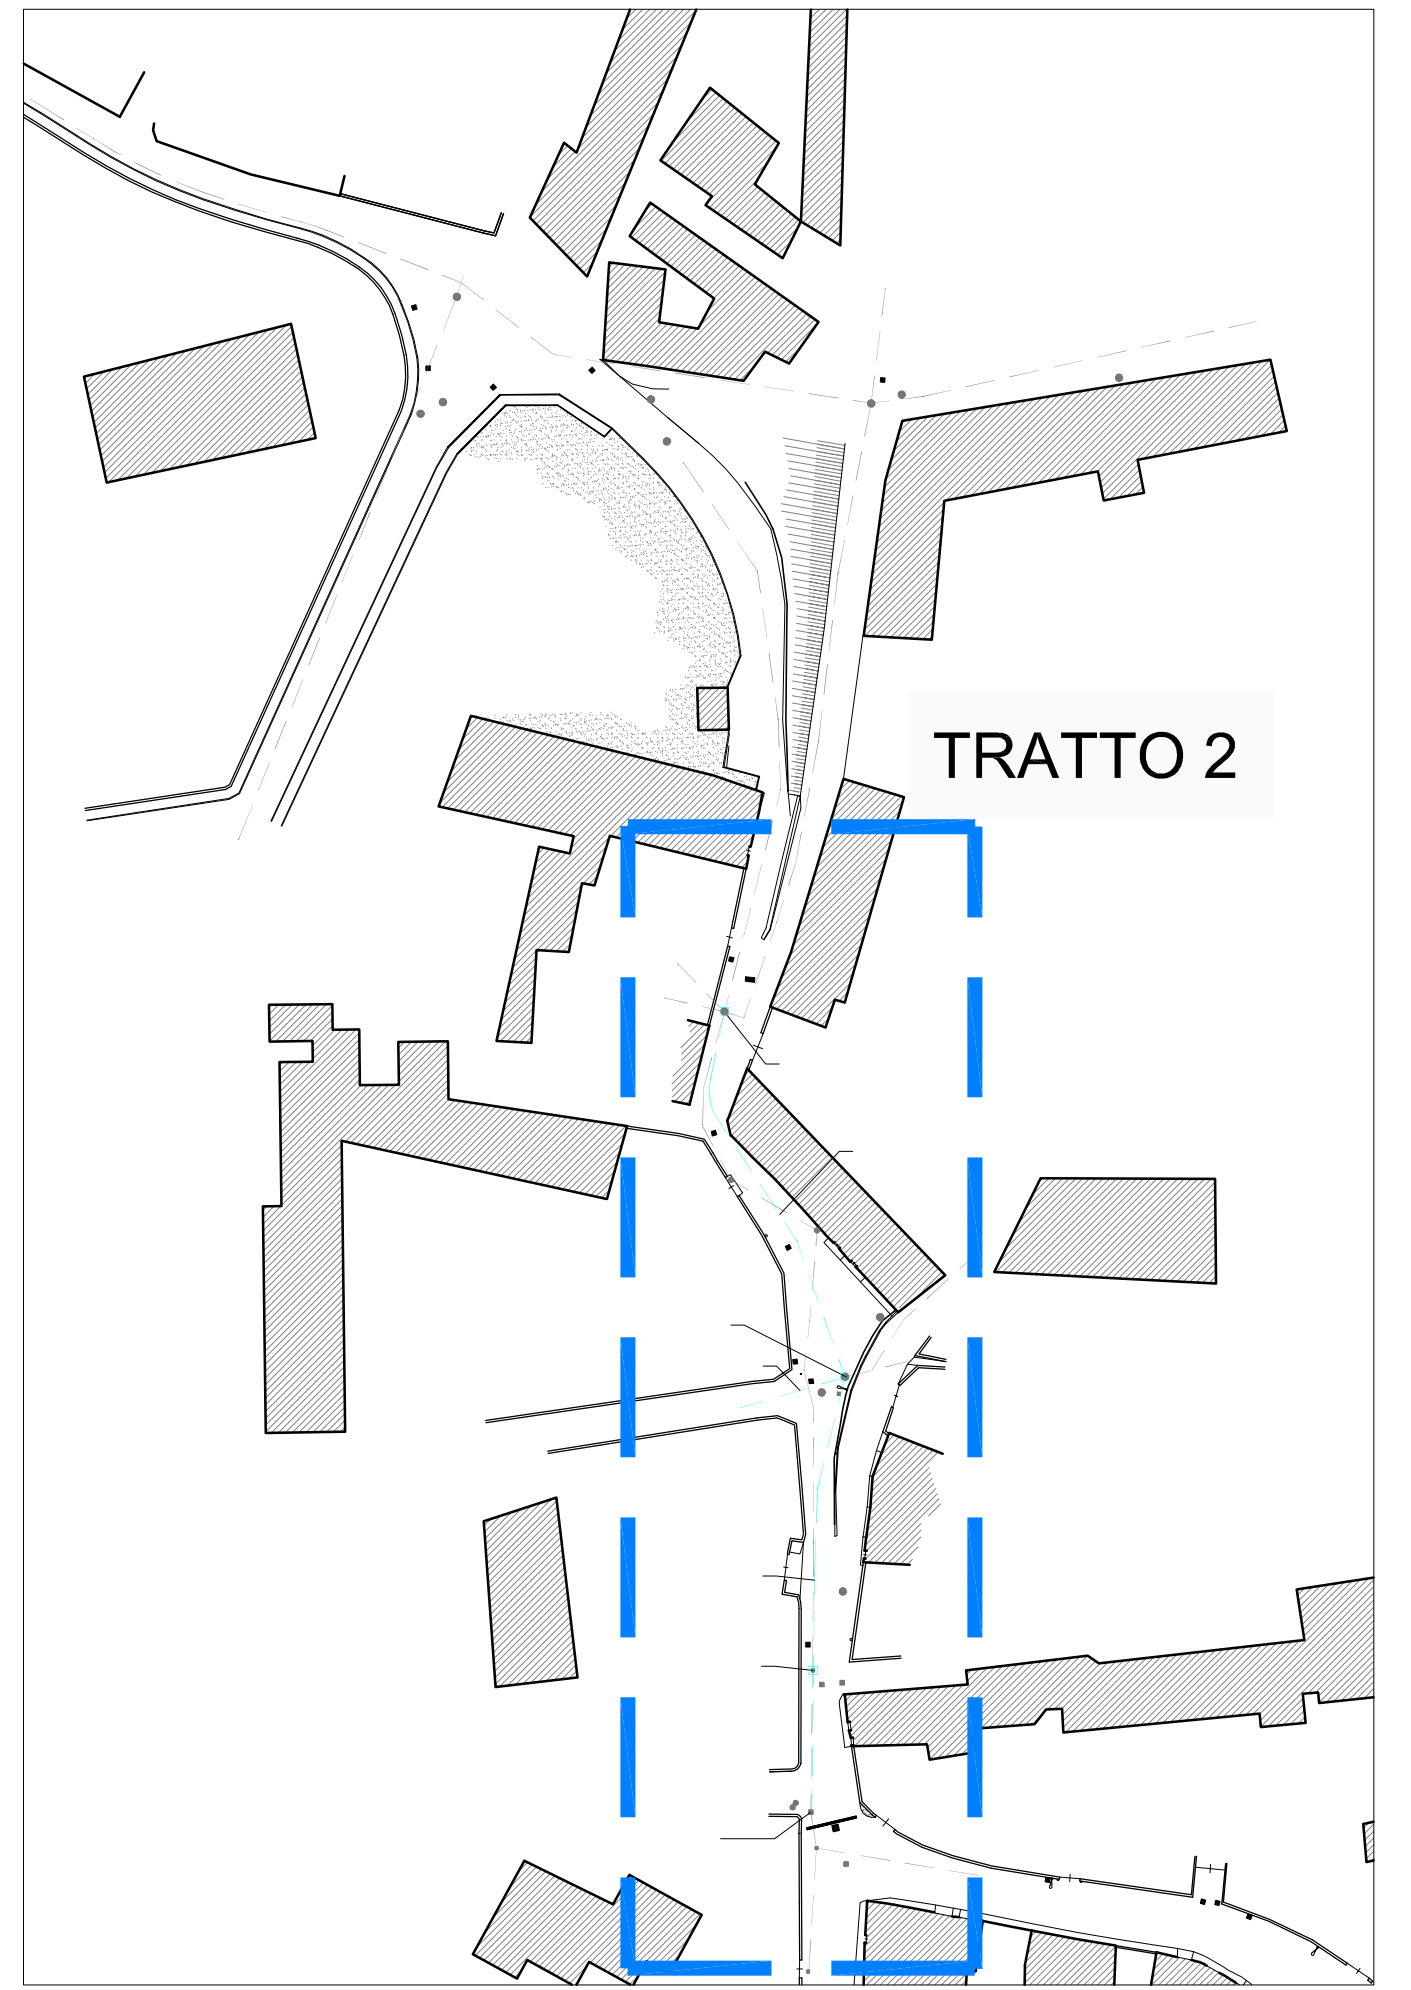


Quadro d'unione - scala 1:1000



LEGENDA

- acquedotto esistente
- - - - - acquedotto in progetto
PEAD Øe 110 mm SN16

REGIONE PIEMONTE
COMUNE DI TROFARELLO
 PROVINCIA DI TORINO

COMMESSA
SISTEMAZIONE IDRAULICA
DI VIA TRENTO E VICOLO FONTANA
LOTTO A (Prog. n. 3862)

FASE
PROGETTO DEFINITIVO - ESECUTIVO TSS FGN

TITOLO ELABORATO
Opere su acquedotto SMAT

NUMERO
6.0

DATA EDIZIONE
 NOV 2017

SCALA
 1:200

IL PROGETTISTA
 Arch. Marco PINNA
 Corso Benedetto BRIN 25 - 10149 TORINO
 Tel./Fax 011 2213096
 eMail: arch.pinna@gmail.com

FIRMA

N. COMMESSA		FASE	DISCIPLINA		TIPO	NUM. ELABORATO		EDIZ	STATO										
M	P	0	1	7	P	DE	T	S	S	D	W	G	0	6	.	0	1	0	0