




TRATTO 1

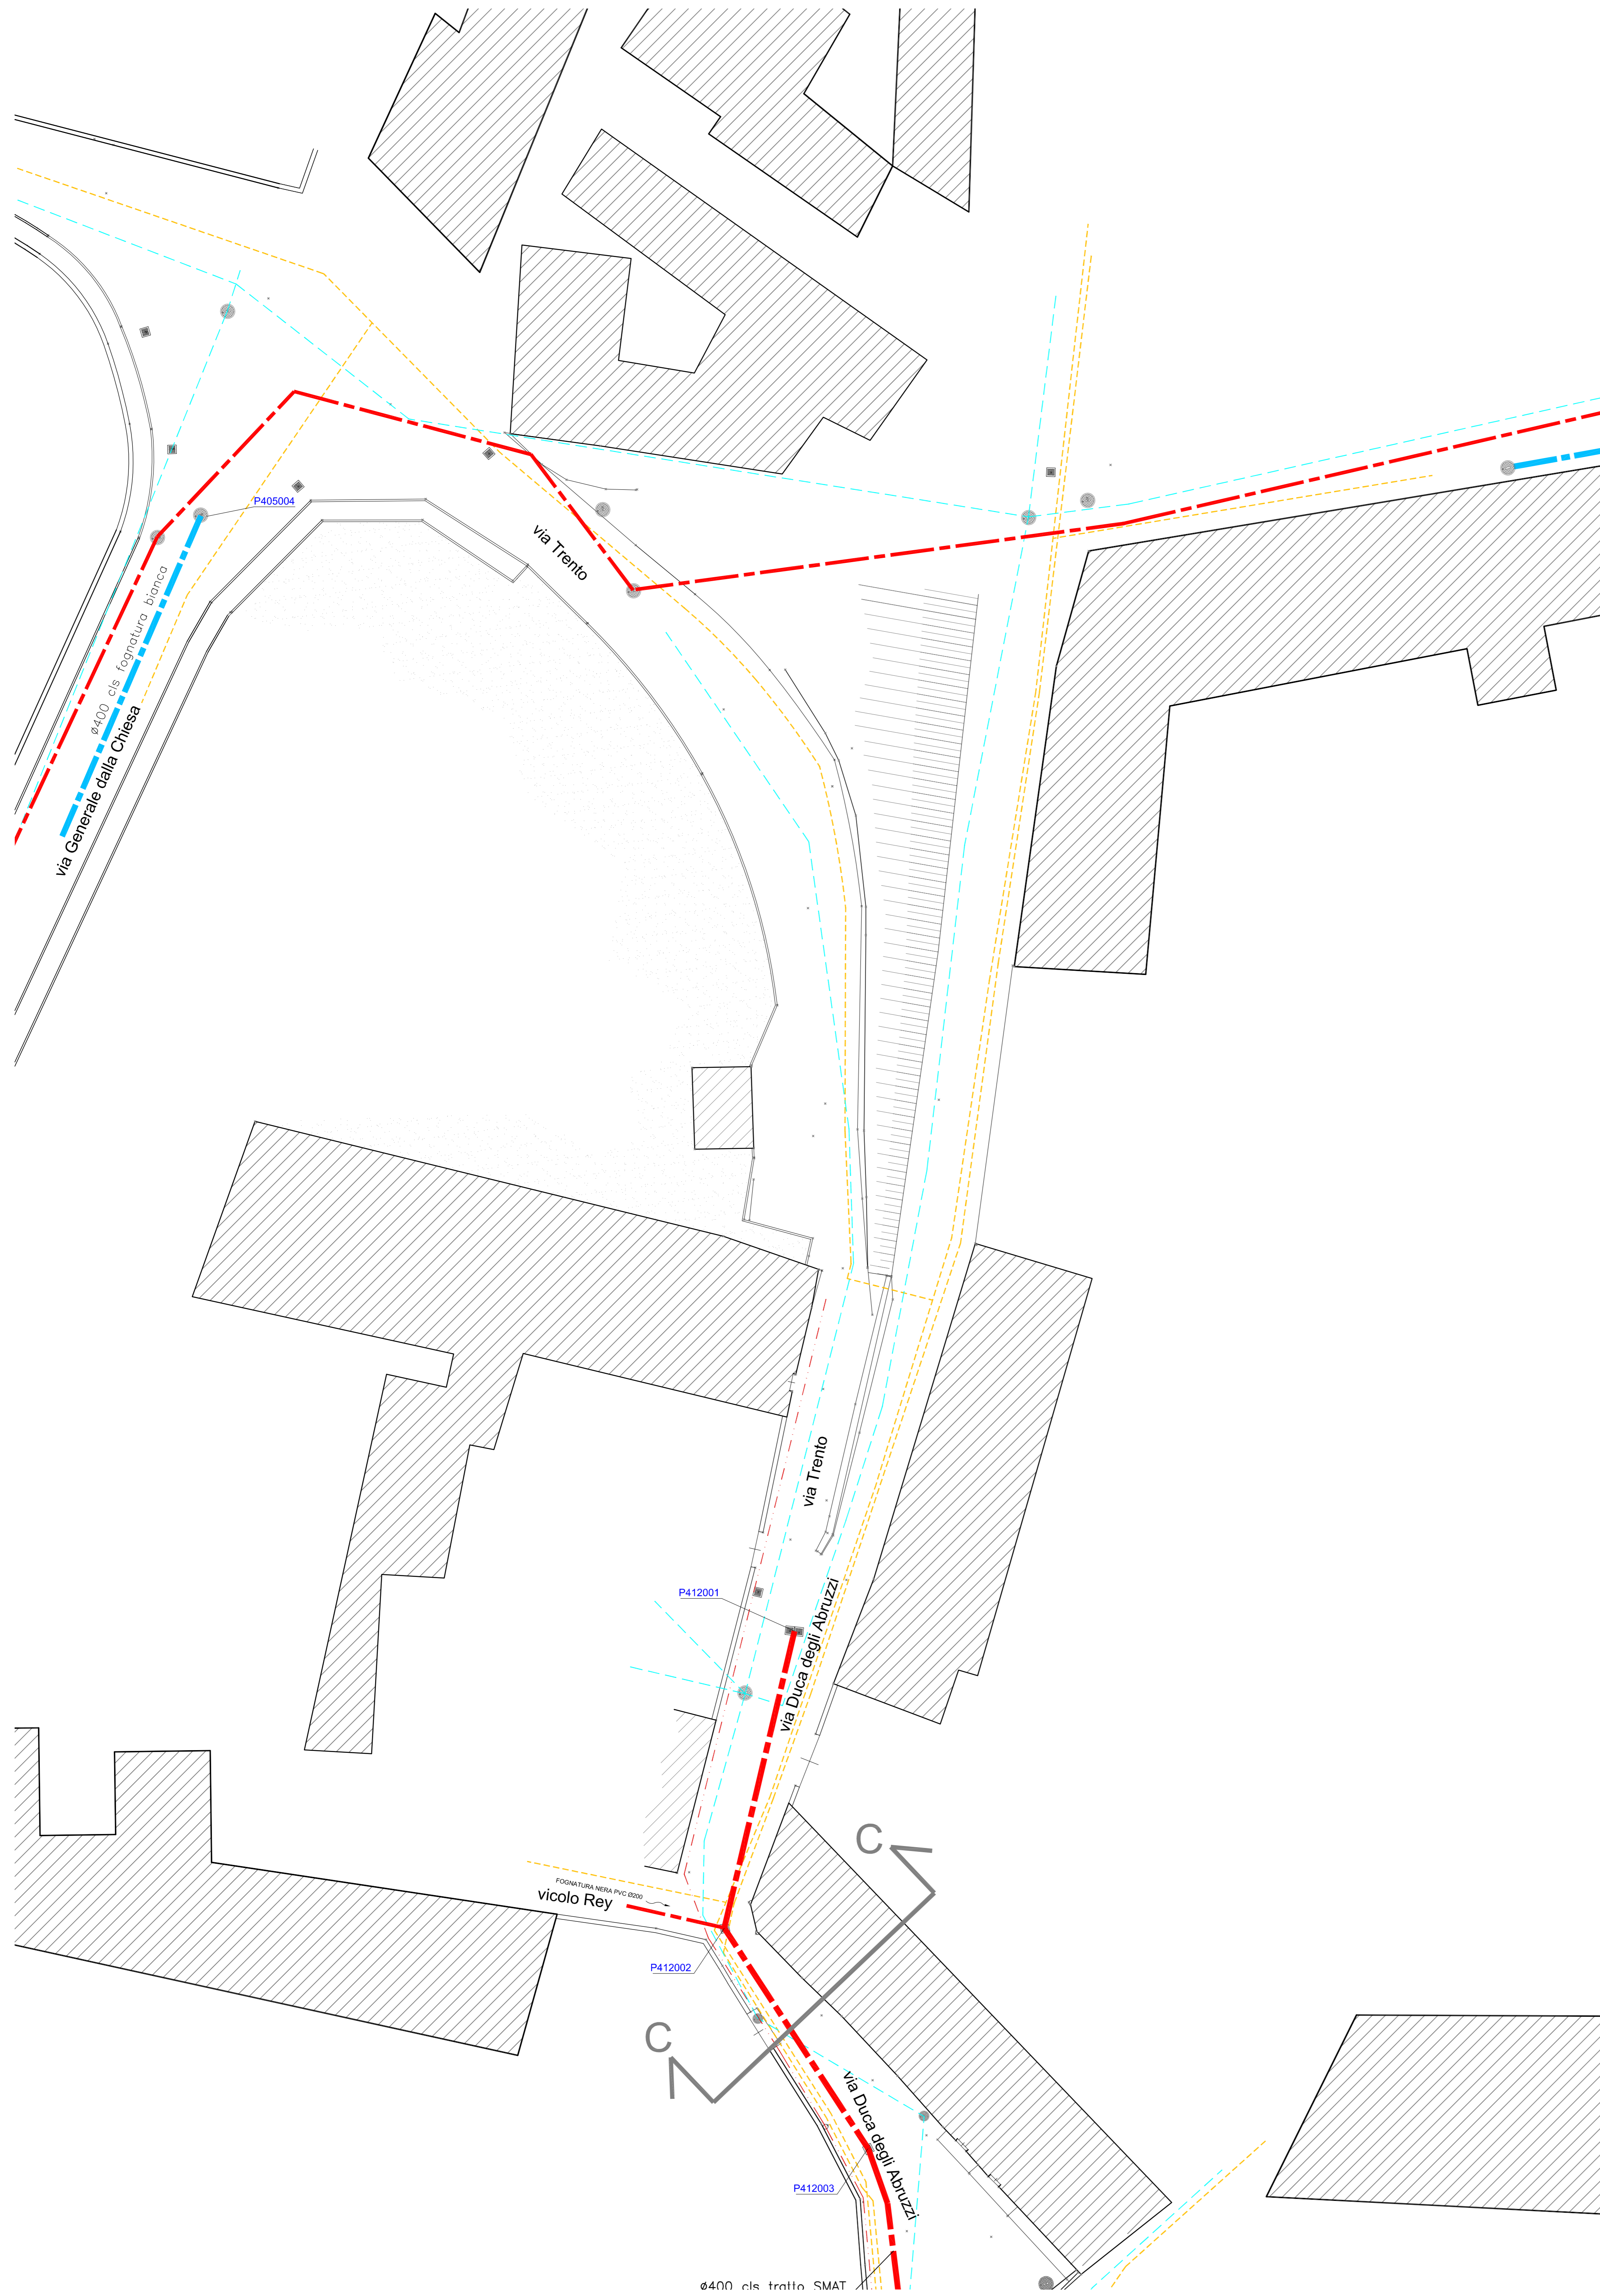

TRATTO 2

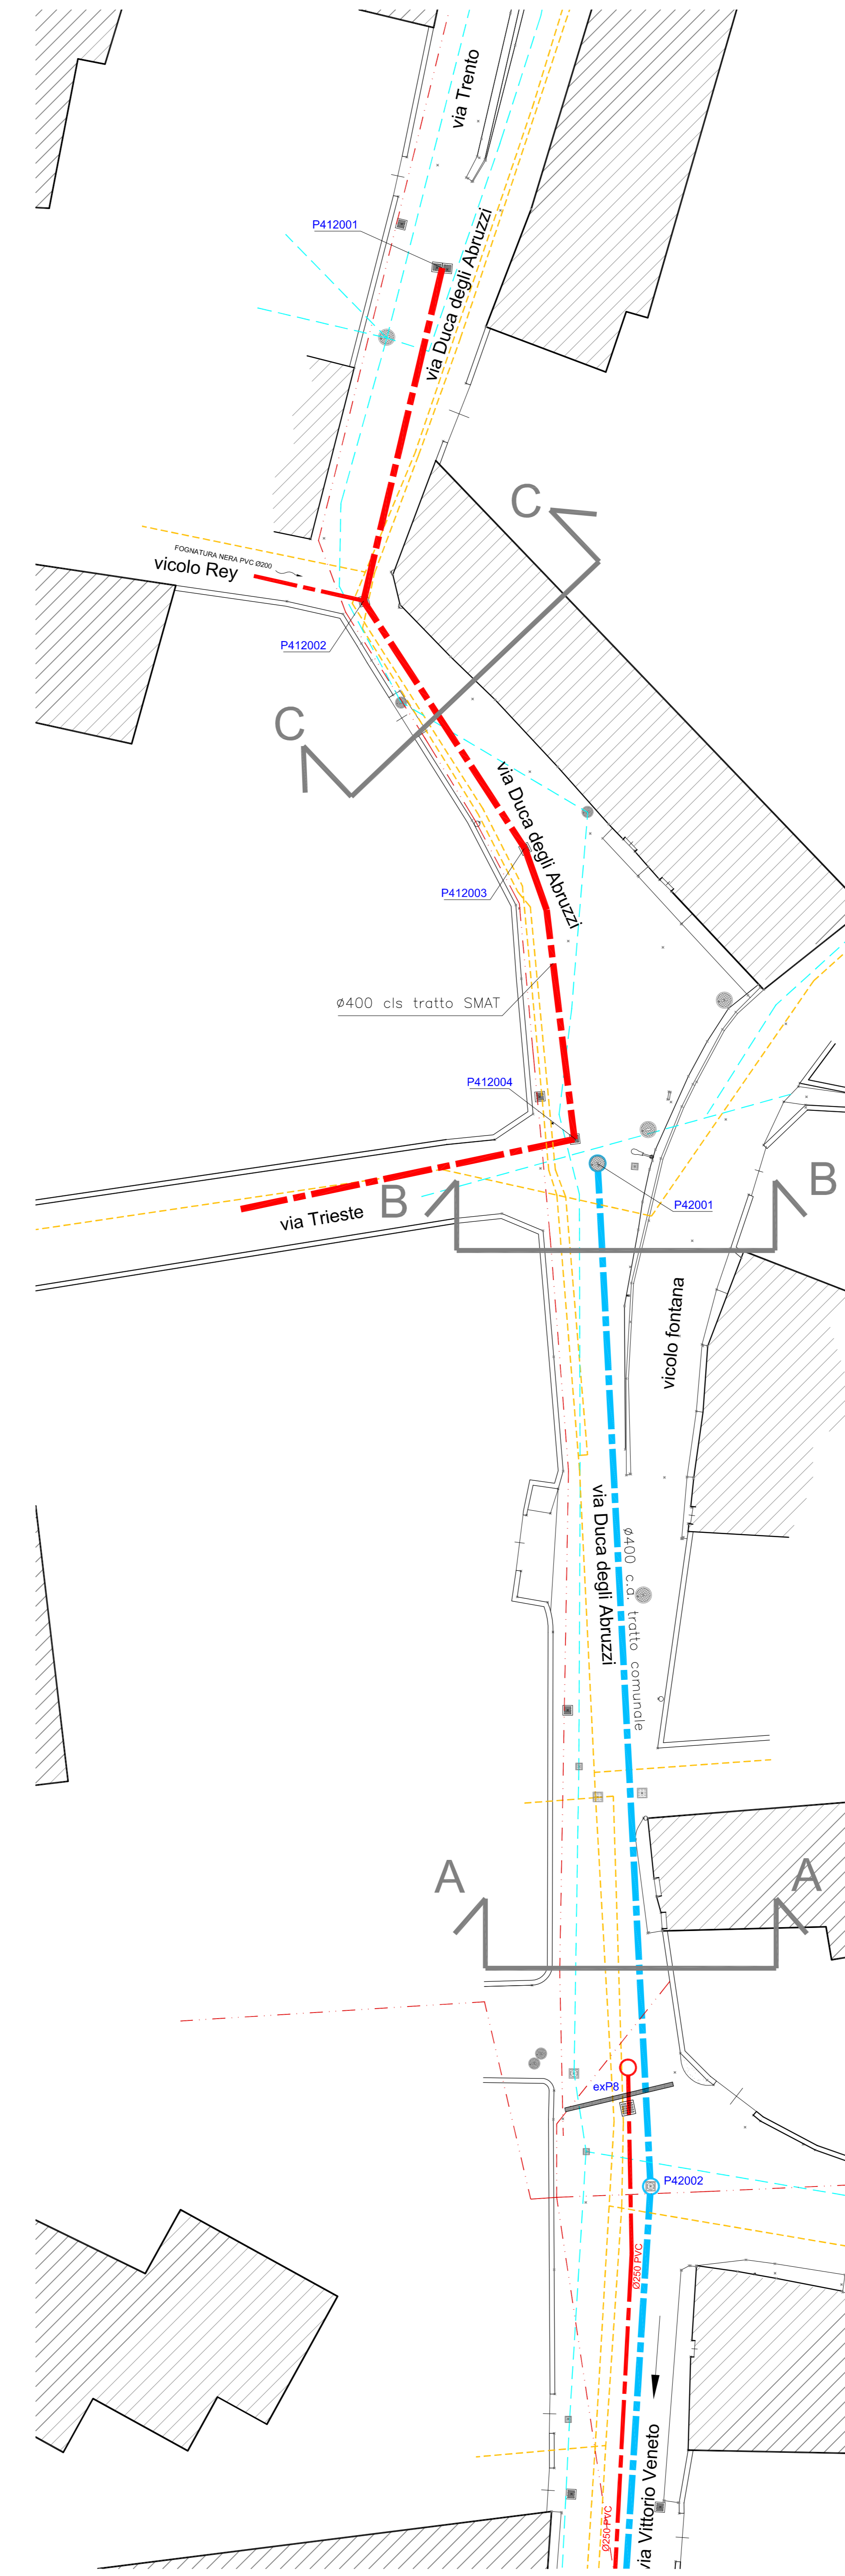

Quadro d'unione - scala 1:1000

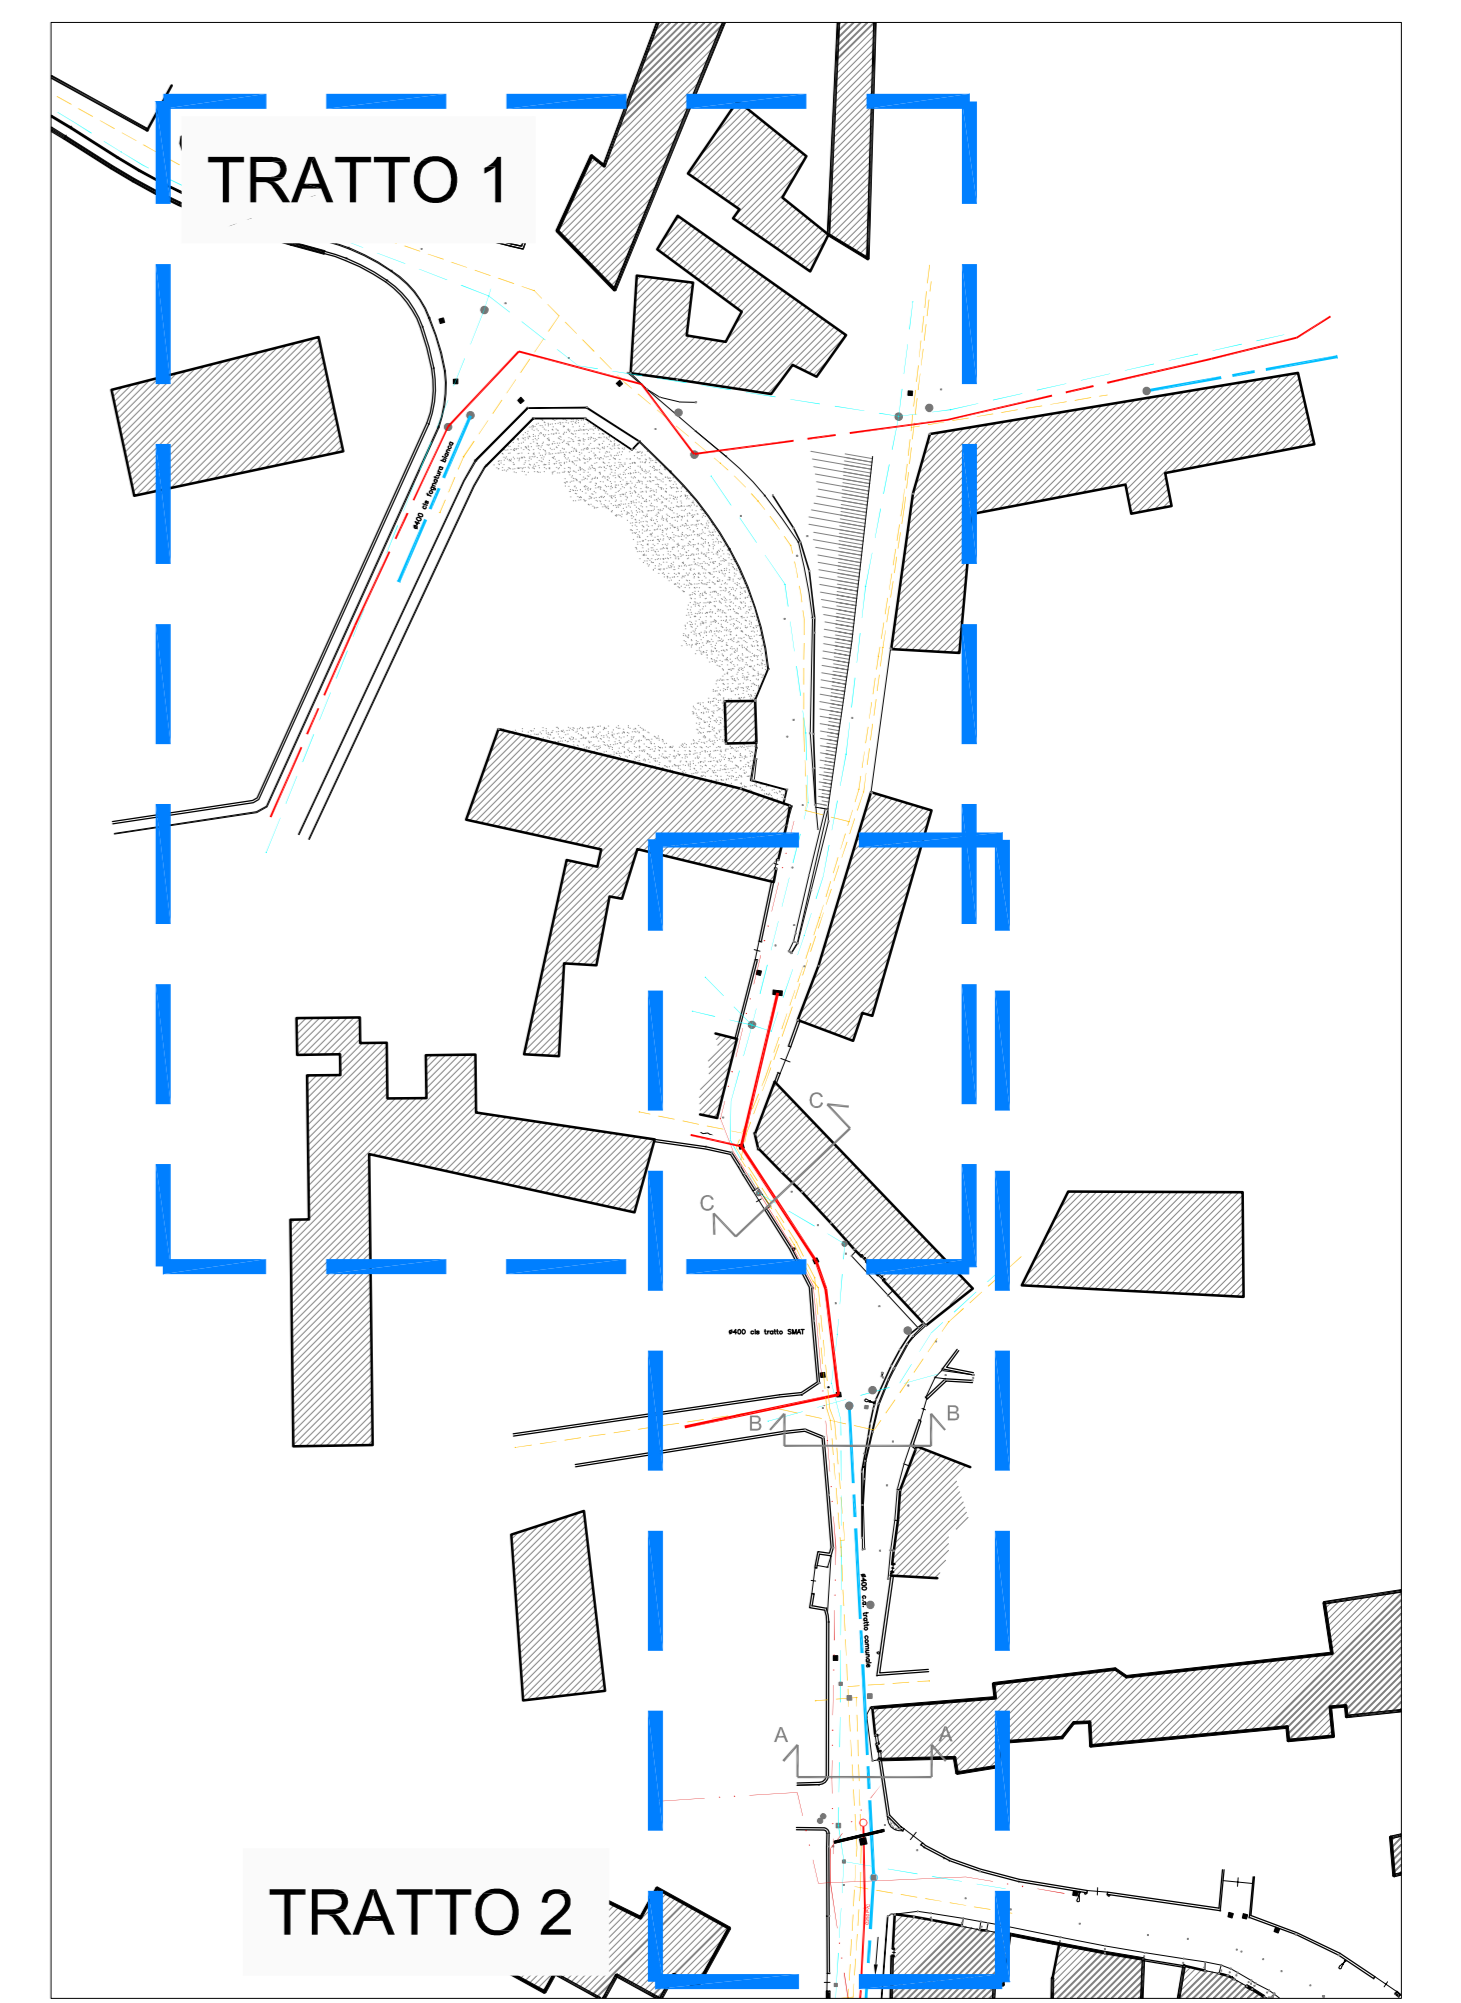

LEGENDA

- fognatura bianca esistente
- fognatura nera esistente
- acquedotto
- italgas
- enel

NOTE:

Non sono completamente riportati i riferimenti ENEL per i quali si rimanda alla tavola specifica.  
Non sono indicati i riferimenti di TELECOM ed Illuminazione Pubblica

<p><b>REGIONE PIEMONTE COMUNE DI TROFARELLO PROVINCIA DI TORINO</b></p>															
<p><b>SISTEMAZIONE IDRAULICA DI VIA TRENTO E VICOLO FONTANA LOTTO A (Prog. n.3862)</b></p>															
<p>COMMESSA</p>															
<p><b>PROGETTO DEFINITIVO - ESECUTIVO</b> TSS FGN</p>															
<p>TITOLO ELABORATO</p>															
<p><b>Risoluzione delle interferenze - planimetria dello stato di fatto</b></p>															
<p>NUMERO <b>7.1</b> DATA EDIZIONE <b>NOV 2017</b> SCALA <b>1:500</b></p>															
<p>IL PROGETTISTA</p>															
<p>Arch. Marco PINNA Corso Benedetto BRIN 25 - 10149 TORINO Tel./Fax 011 2213096 eMail: arch.pinna@gmail.com</p>															
<table border="1" style="width: 100%; border-collapse: collapse;"> <thead> <tr> <th>N. COMMESSA</th> <th>FASE</th> <th>DISCIPLINA</th> <th>TIPO</th> <th>NUM. ELABORATO</th> <th>EDIZ.</th> <th>STATO</th> </tr> </thead> <tbody> <tr> <td>M P O I 7</td> <td>P D E T S</td> <td>S D W G</td> <td></td> <td>0 7 - 1</td> <td>1</td> <td>0 0</td> </tr> </tbody> </table>		N. COMMESSA	FASE	DISCIPLINA	TIPO	NUM. ELABORATO	EDIZ.	STATO	M P O I 7	P D E T S	S D W G		0 7 - 1	1	0 0
N. COMMESSA	FASE	DISCIPLINA	TIPO	NUM. ELABORATO	EDIZ.	STATO									
M P O I 7	P D E T S	S D W G		0 7 - 1	1	0 0									