



# TRATTO 2

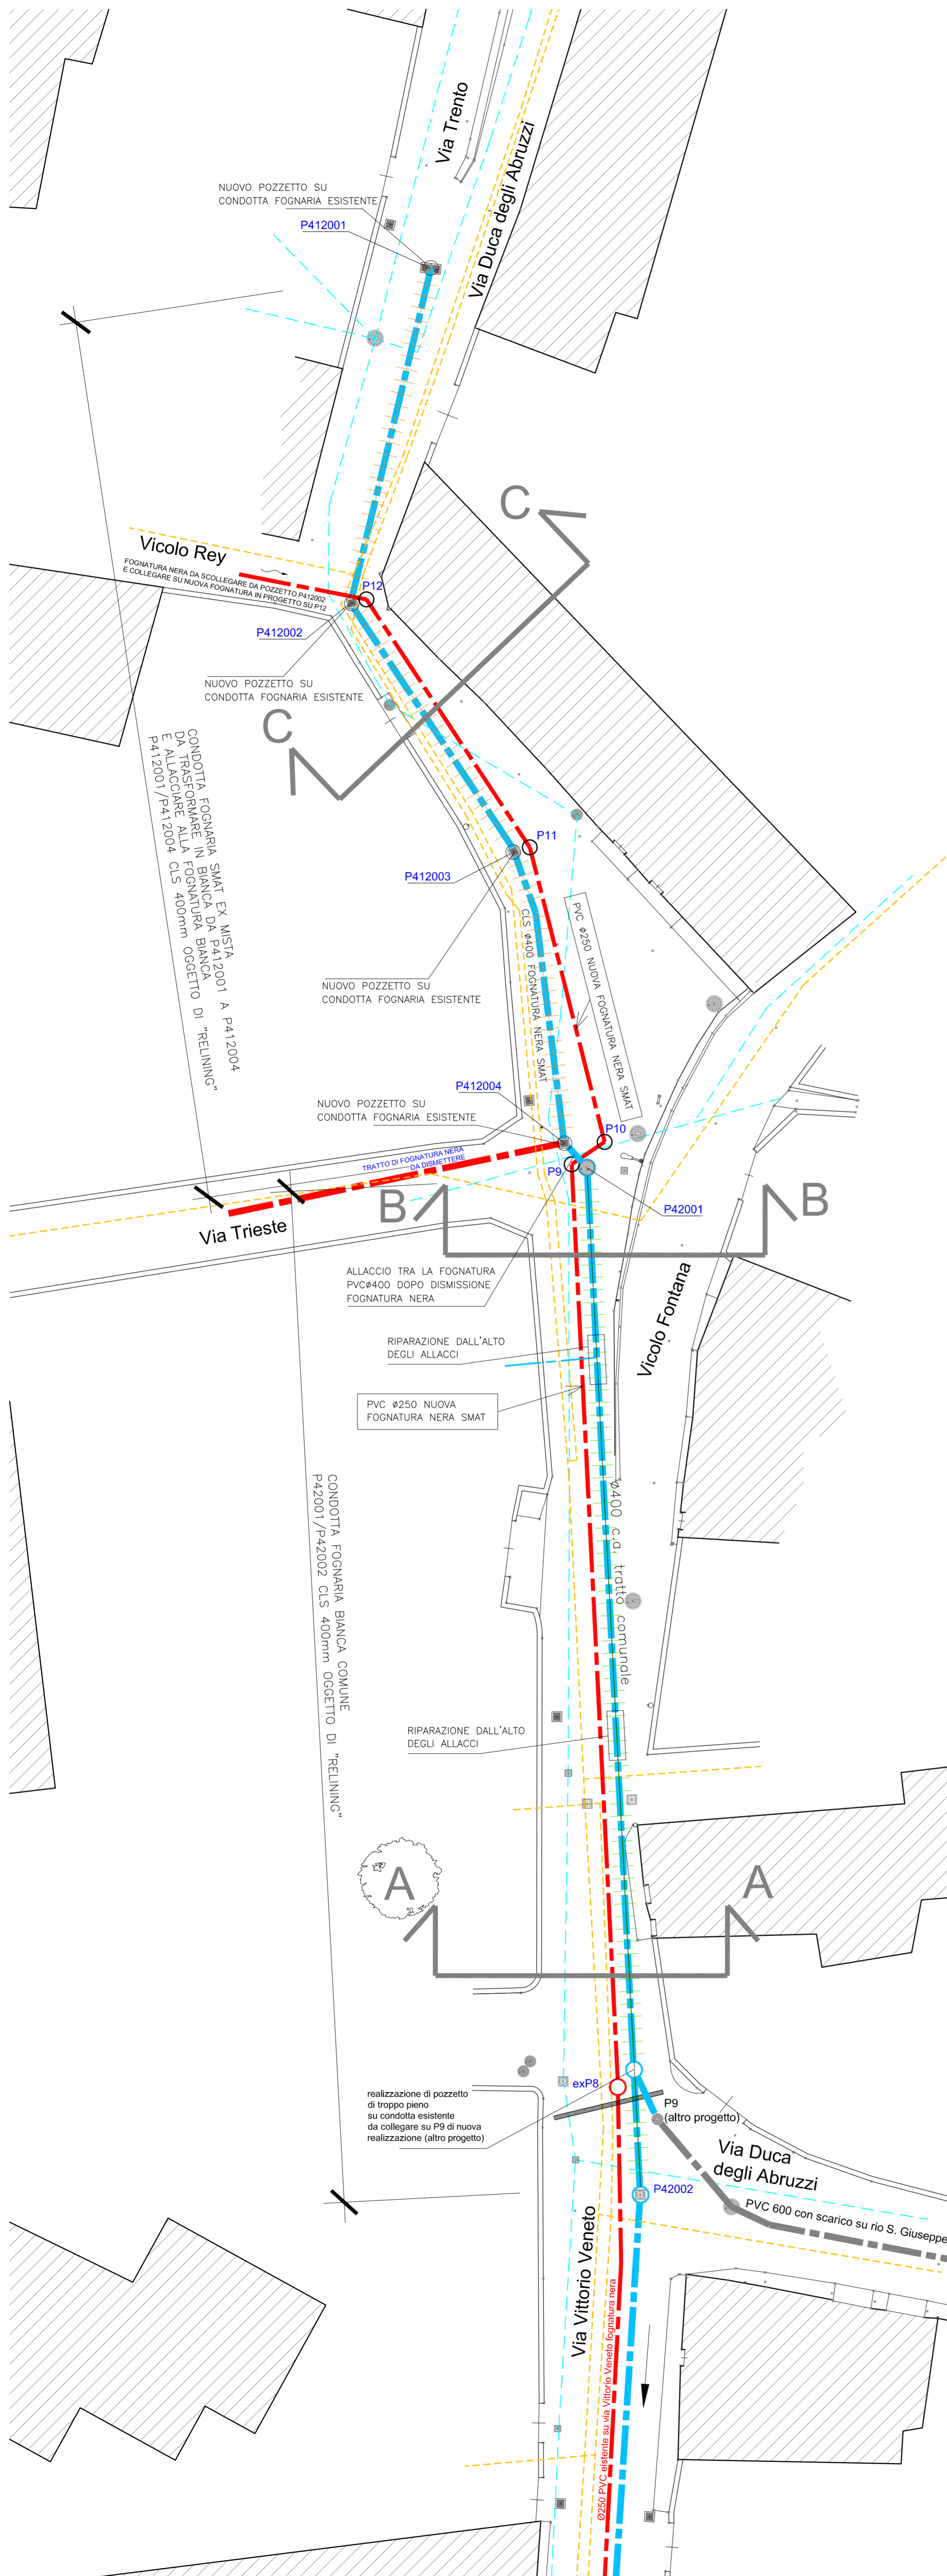

## Quadro d'unione - scala 1:1000

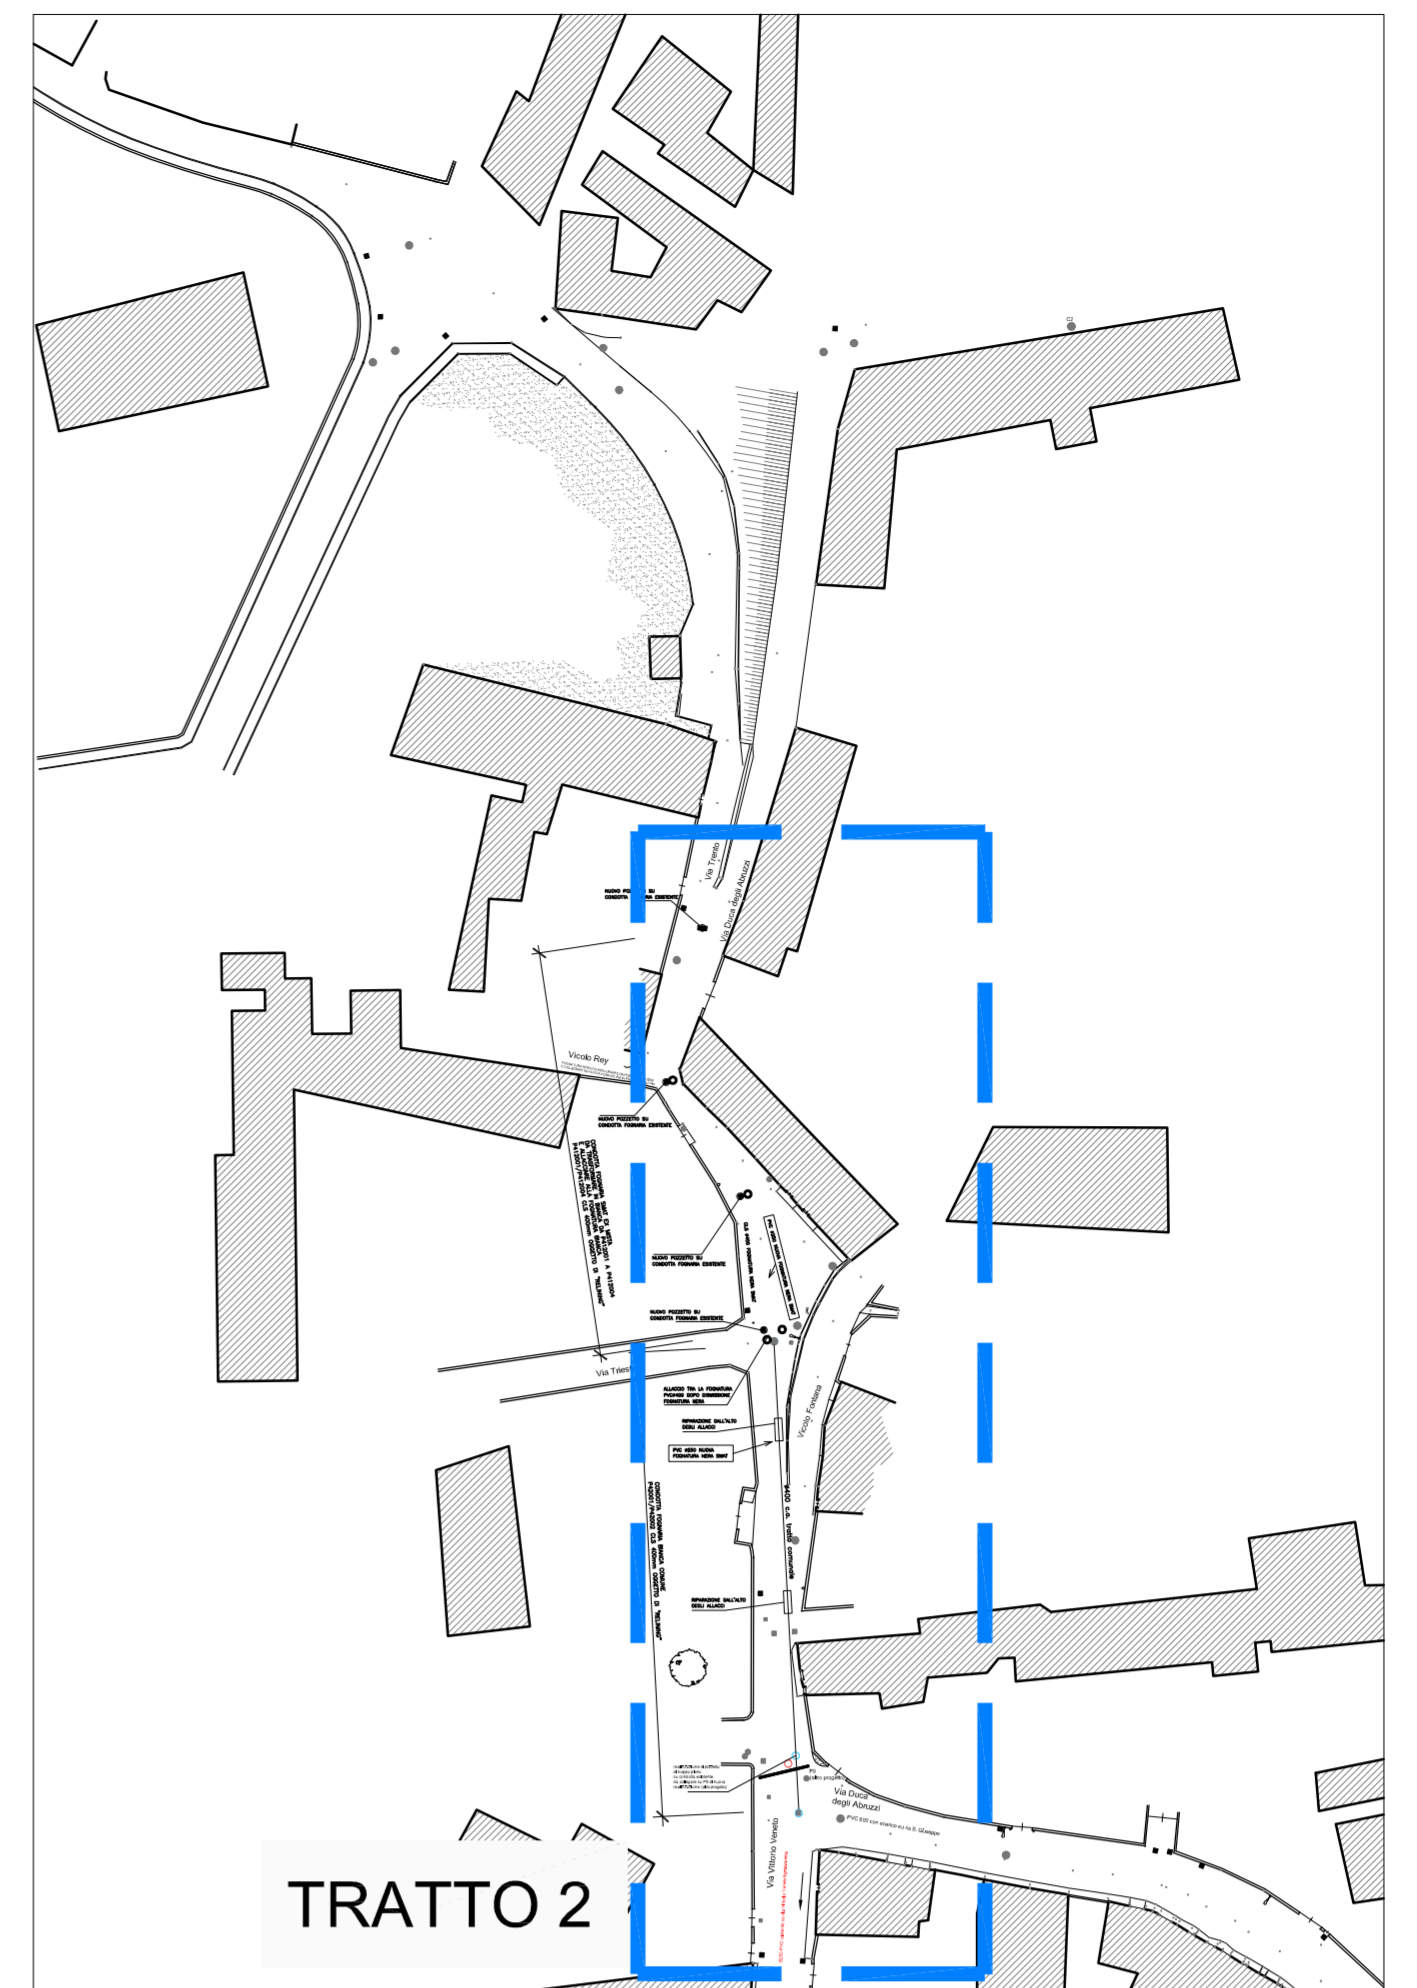

### LEGENDA

- fognatura nera
- fognatura bianca
- acquedotto
- italgas
- + RELINING EX FOGNA MISTA (SMAT) CLS Ø400mm da P412001 a P412004
- + RELINING FOGNA BIANCA (COMUNE) CLS Ø400mm da P42001 a P42002

### NOTE:

Non sono riportati i riferimenti ENEL per i quali si rimanda alla tavola specifica.

Non sono indicati i riferimenti di TELECOM ed Illuminazione Pubblica

I tracciati riportati sono desunti dalle planimetrie fornite dagli Enti gestori e devono essere accuratamente verificati in sito

<b>REGIONE PIEMONTE COMUNE DI TROFARELLO PROVINCIA DI TORINO</b>	
<b>COMMESSA</b>  <b>SISTEMAZIONE IDRAULICA DI VIA TRENTO E VICOLO FONTANA LOTTO A (Prog. n. 3862)</b>	
<b>FASE</b>  <b>PROGETTO DEFINITIVO - ESECUTIVO</b>	<b>TSS FGN</b>
<b>TITOLO ELABORATO</b>  <b>Risoluzione delle interferenze - planimetria di progetto</b>	<b>NUMERO</b> <b>7.3</b> <b>DATA EDIZIONE</b> NOV 2017 <b>SCALA</b> 1:500
<b>IL PROGETTISTA</b> Arch. Marco PINNA Corso Benedetto BRIN 25 - 10149 TORINO Tel./Fax 011 2213096 eMail: arch.pinna@gmail.com	<b>FIRMA</b>

N. COMMESSA	FASE	DISCIPLINA	TIPO	NUM. ELABORATO	EDIZ	STATO
M P 0 1 7	P DE	T S S	D W G	0 7 . 3	1	0 0