

COMMITTENTE



Società Metropolitana Acque Torino S.p.A.
Sede legale Corso XI Febbraio 14 - 10152 Torino
Tel. 011.4645.111 - Fax 011.4365.575
Capitale Sociale Nominale € 345.533.761,65
C.F. - P.IVA e Registro delle Imprese di Torino
07937540016
sito: www.smatorino.it / e-mail: info@smatorino.it



REGIONE PIEMONTE
COMUNE DI TROFARELLO
PROVINCIA DI TORINO

COMMESSA

**SISTEMAZIONE IDRAULICA
DI VIA TRENTO E VICOLO FONTANA
LOTTO A**
CIG: Z681F31576 - CUP: I98C17000020004
(Prog. n. 3862)

FASE

PROGETTO DEFINITIVO - ESECUTIVO TSS FGN

TITOLO ELABORATO

CRONOPROGRAMMA LAVORI

NUMERO

04

DATA EDIZIONE

NOV 2017


IL PROGETTISTA

Arch. Marco PINNA
Corso Benedetto BRIN 25 - 10149 TO
Tel./Fax 011 2213096
eMail: arch.pinna@gmail.com

FIRMA

N. COMMESSA					FASE	DISCIPLINA			TIPO			NUM. ELABORATO				EDIZ	STATO	
M	P	0	1	7	P DE	T	S	S	C	R	P	0	4	.	0	1	0	0

COMUNE DI TROFARELLO (TO)
 SISTEMAZIONE IDRAULICA DI VIA TRENTO E VICOLO FONTANA LOTTO A
 ELAB. 04 - CRONOPROGRAMMA DEI LAVORI

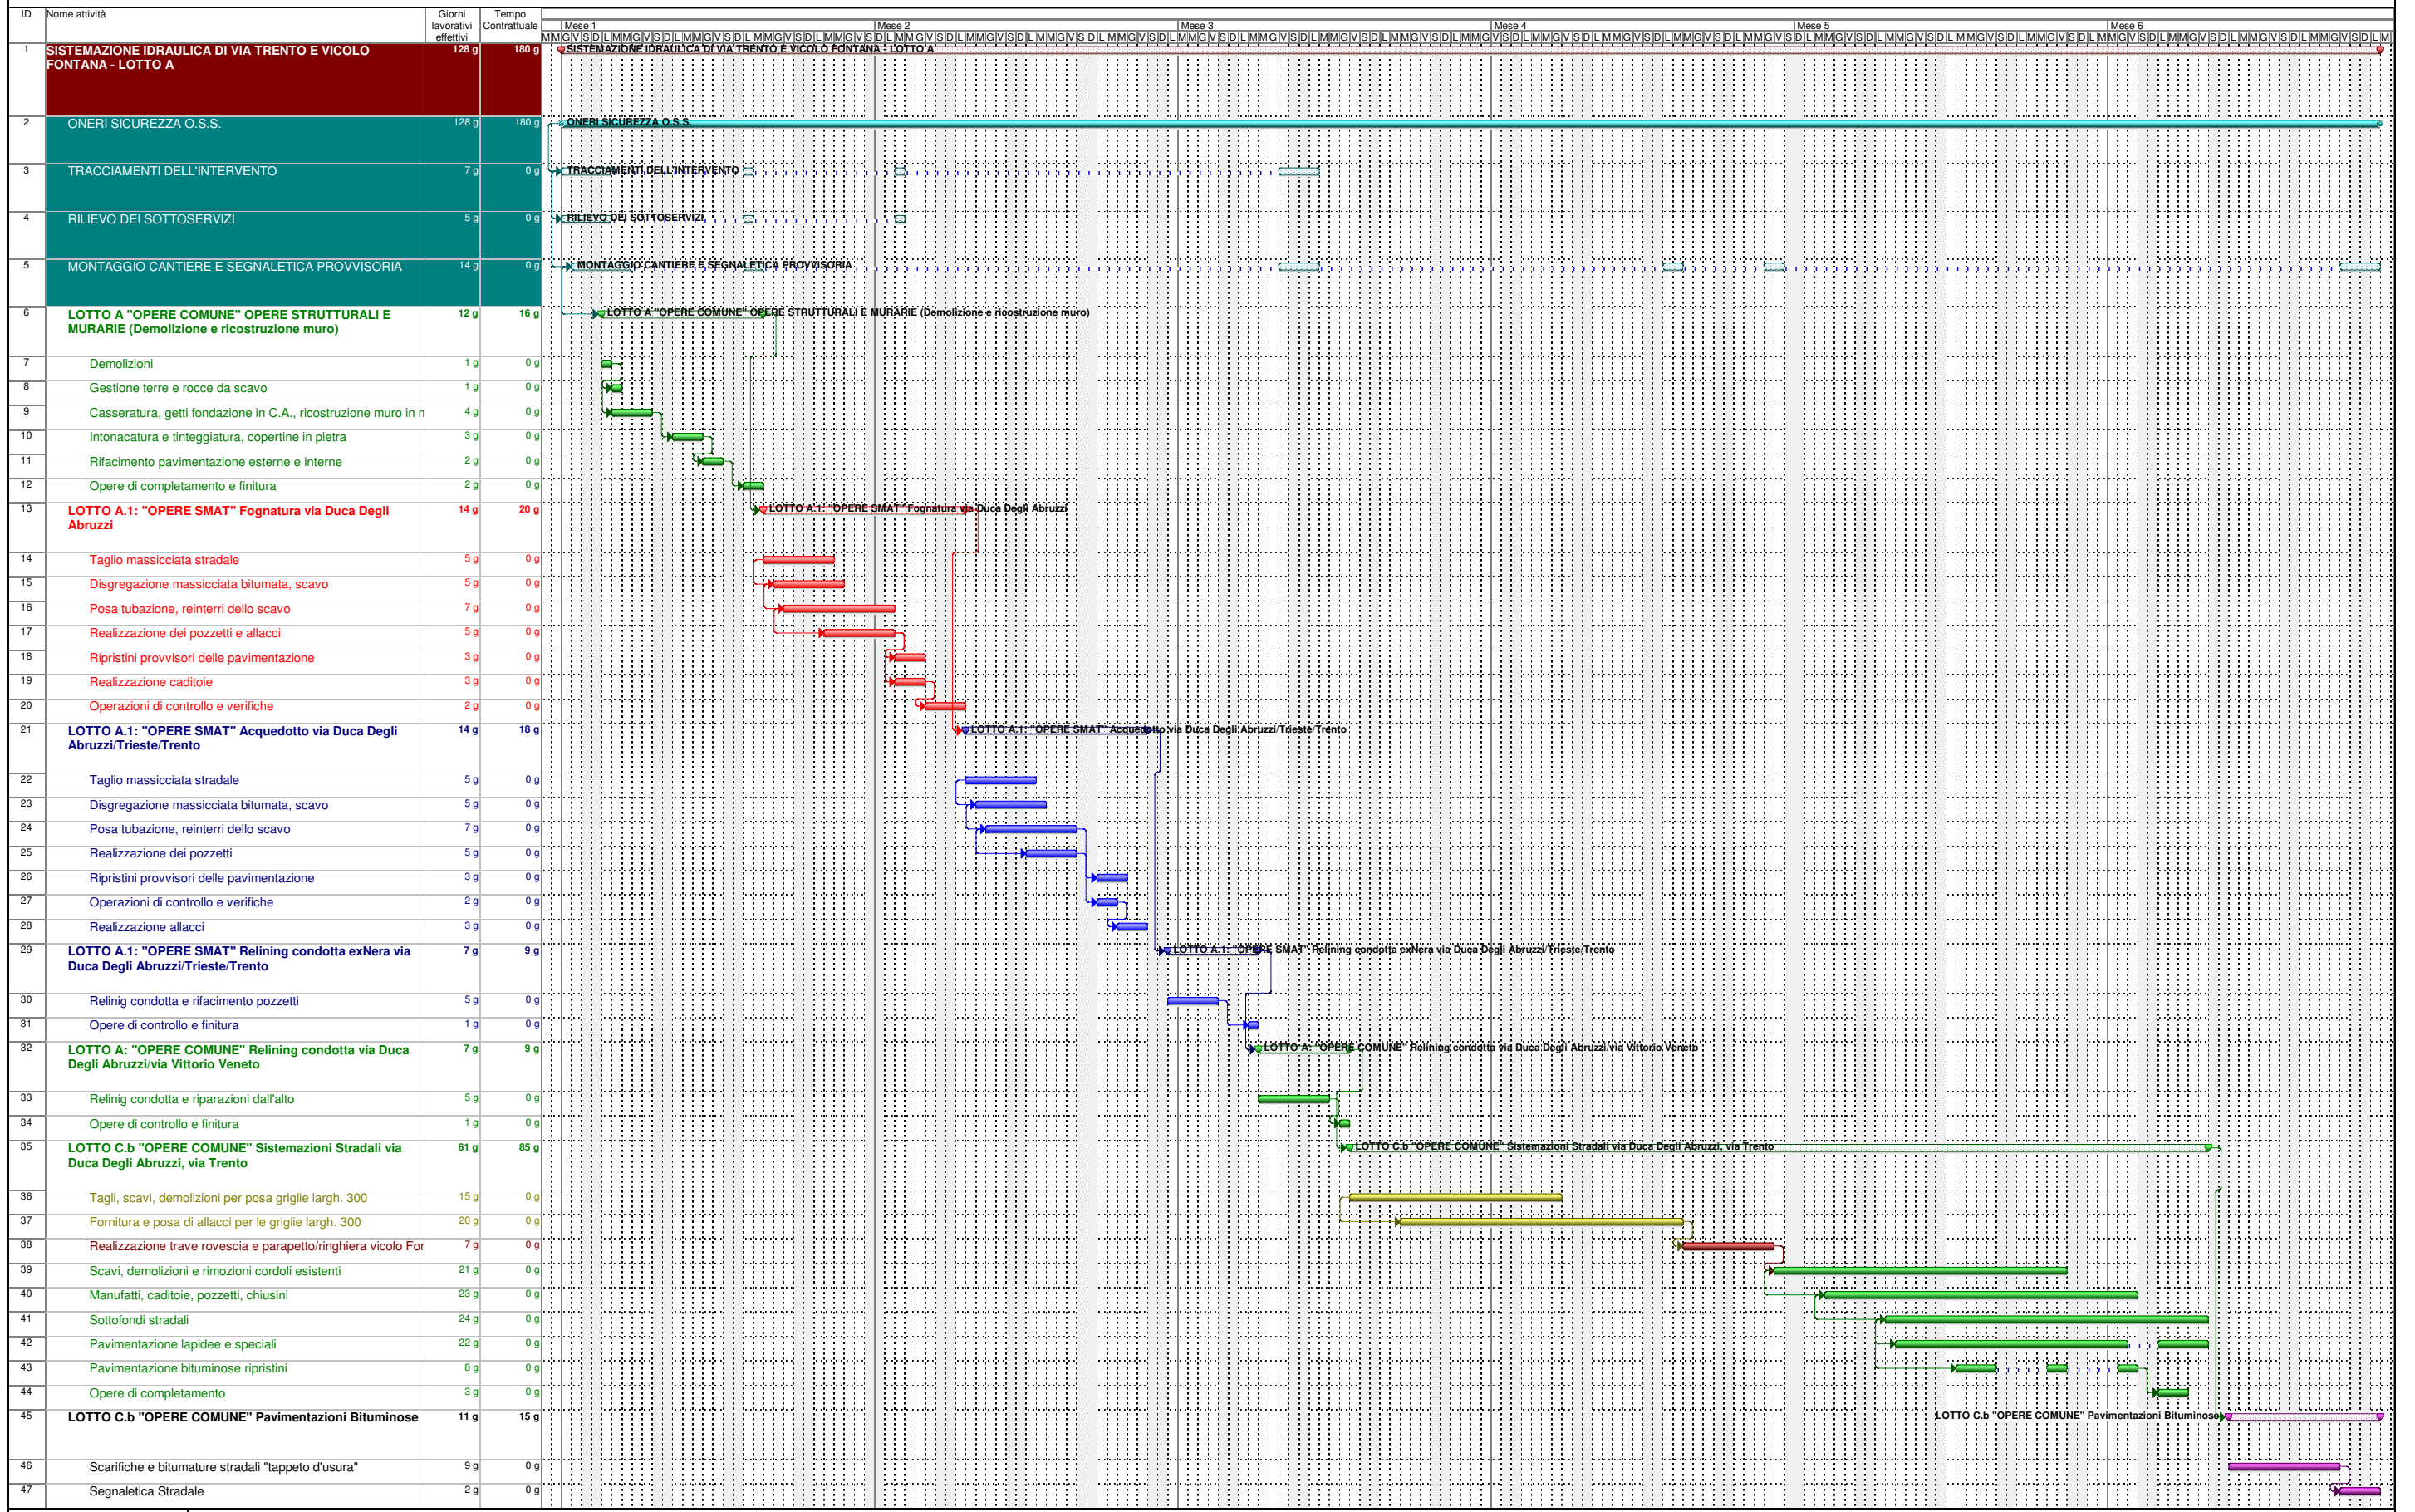

Attività Divisione Avanzamento Cardine Riepilogo Riepilogo progetto Attività esterne Cardine esterno Scadenza

IL PROGETTISTA: