REGIONE PIEMONTE
COMUNE DI TROFARELLO
(Provincia di Torino)

VARIANTE STRUTTURALE AL P.R.G.C.
AI SENSI DELLA L.R. 56/77 E S.M.I.
RELATIVA AD ASPETTI IDRAULICI ED IDROGEOLOGICI
AMBITO MOVICENTRO

STUDI IDROLOGICI ED IDRAULICI

IPOTESI DI RICLASSIFICAZIONE A SEGUITO

DELL' ESECUZIONE DI UNA RIMODELLAZIONE MORFOLOGICA

CONSULENZA

Torino 11 luglio 2013	Agg.	Cod. 5.010/10

ENTE ATTUATORE: COMUNE DI TROFARELLO Piazza 1 Maggio, 11 10028 Trofarello (TO)

CONSULENTI:
Ing. Pietro CAVALLERO
Ing. Livio MARTINA

Studio Associato Tecnigeo
Ingegneri Geologi
Architetti
Pianificatori
Corso Pietro Cossa n. 35
10123 TORINO
Tel. 011 - 8125747 - 8173442
Fax 011 - 8123747
e-mail cavallero@tecnigeo.it

ELAB. N.	SEZIONI DI PROGETTO (tav. 2 di 2)			
3.2				
Scala 1:200	File 2191C08_1	Dis.	Contr. Pippinino	Appr. Martina

LEGENDA

- Scavi
- Riporti
- Quote progetto
- Livelli di piena TR200 (12,82 mc/s)

SEZIONE 60
SCALA 1:200

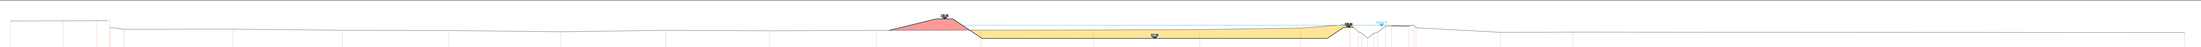

QT. RIF. 224.000

| | | | |